


Схема границ предполагаемых к использованию земель или части земельного участка на кадастровом плане территории

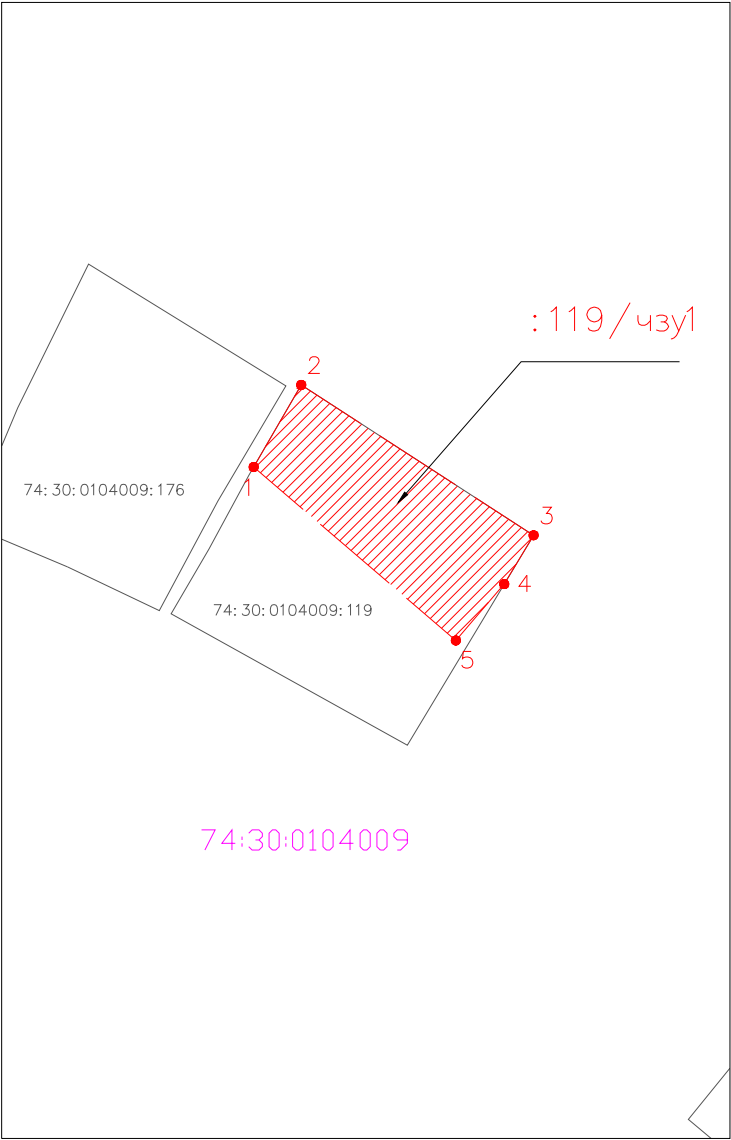

МАСШТАБ 1:1000

Цель использования: Реконструкция системы водоотведения Копейского городского округа.
Местоположения участка: Челябинская область, г Копейск, ул Гортоповская 2-я, 9
Кадастровый номер земельного участка: 74:30:0104009:119
Категория земель: Земли населенных пунктов
Вид разрешенного использования земельного участка: Для ведения личного подсобного хозяйства
Площадь части земельного участка под временное занятие: 218 кв.м.

Каталог координат
Система координат МСК 74 зона 2

Имя точки	X, м	Y, м
:119/чзу1		
1	601236,7	2339131,77
2	601243,6	2339135,76
3	601230,97	2339155,28
4	601226,87	2339152,82
5	601222,14	2339148,75
1	601236,7	2339131,77

Условные обозначения



- граница части земельного участка под временное занятие



- обозначение поворотных точек части земельного участка под временное занятие

74:30:0104013

- номер кадастрового квартала

:511

- кадастровый номер земельного участка



- граница земельного участка