


Схема границ предполагаемых к использованию земель или части земельного участка на кадастровом плане территории

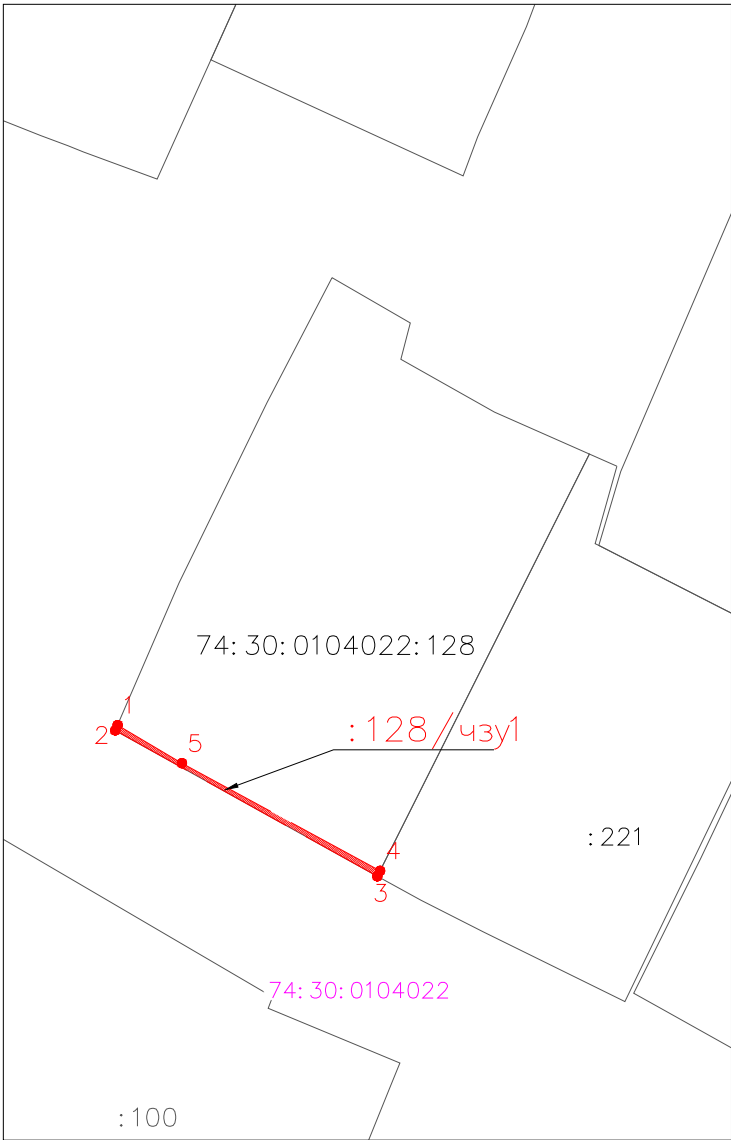

МАСШТАБ 1:1000

Цель использования: Реконструкция системы водоотведения Копейского городского округа.
Местоположения участка: Челябинская область, г Копейск, ул Папанинцев, 5
Кадастровый номер земельного участка: 74:30:0104022:128
Категория земель: Земли населенных пунктов
Вид разрешенного использования земельного участка: Для ведения личного подсобного хозяйства
Площадь части земельного участка под временное занятие: 10 кв.м.

Каталог координат
Система координат МСК 74 зона 2

Имя точки	X, м	Y, м
:128/чзу1		
1	599154,03	2339823,35
2	599153,59	2339823,16
3	599141,49	2339844,9
4	599141,95	2339845,13
5	599150,88	2339828,69
1	599154,03	2339823,35

Условные обозначения

- 

- граница части земельного участка под временное занятие
- 

- обозначение поворотных точек части земельного участка под временное занятие
- 

- номер кадастрового квартала
- 

- кадастровый номер земельного участка
- 

- граница земельного участка