


Схема границ предполагаемых к использованию земель или части земельного участка на кадастровом плане территории

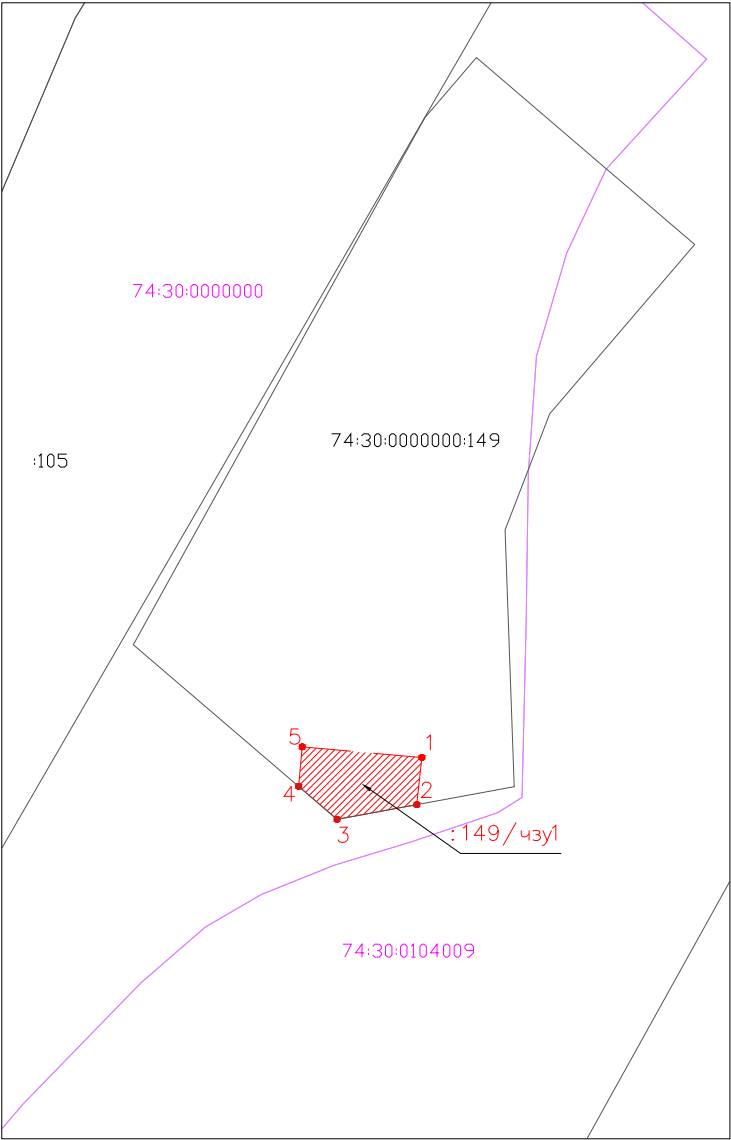


МАСШТАБ 1:1000

Цель использования: Реконструкция системы водоотведения Копейского городского округа.
Местоположения участка: Челябинская область, г. Копейск, ул. Кемеровская, д. 11а
Кадастровый номер земельного участка: 74:30:0000000:149
Категория земель: Земли населенных пунктов
Вид разрешенного использования земельного участка: для завершения строительства комплекса сервисного обслуживания автомобилей
Площадь части земельного участка под временное занятие: 119 кв.м.

Каталог координат
Система координат МСК 74 зона 2

Имя точки	X, м	Y, м
:149/чзу1		
1	601437,18	2338804,91
2	601430,94	2338804,23
3	601429,01	2338793,69
4	601433,36	2338788,61
5	601438,59	2338789,07
1	601437,18	2338804,91

Условные обозначения

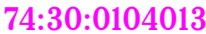-  - граница части земельного участка под временное занятие
-  - обозначение поворотных точек части земельного участка под временное занятие
-  - номер кадастрового квартала
-  - кадастровый номер земельного участка
-  - граница земельного участка