


Схема границ предполагаемых к использованию земель или части земельного участка на кадастровом плане территории

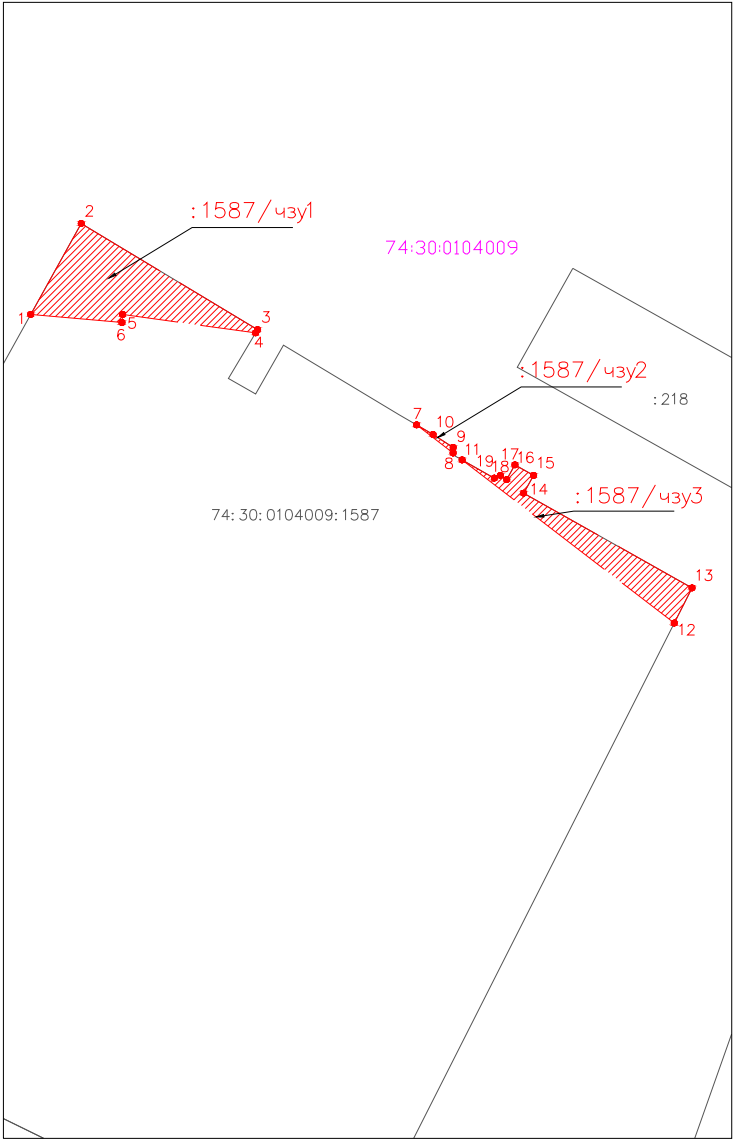

МАСШТАБ 1:1000

Цель использования: Реконструкция системы водоотведения Копейского городского округа.
Местоположения участка: Челябинская область, г Копейск, ул Кемеровская, 15
Кадастровый номер земельного участка: 74:30:0104009:1587
Категория земель: Земли населенных пунктов
Вид разрешенного использования земельного участка: для производственной деятельности
Площадь части земельного участка под временное занятие:
:1587/чзy1 = 186 кв.м.
:1587/чзy2 = 2 кв.м.
:1587/чзy3 = 101 кв.м.

Каталог координат
Система координат МСК 74 зона 2

Имя точки	X, м	Y, м
:1587/чзy1		
1	601416,5	2338843,25
2	601428,53	2338849,93
3	601414,49	2338873,25
4	601414,06	2338872,99
5	601416,49	2338855,41
6	601415,43	2338855,31
1	601416,5	2338843,25
:1587/чзy2		
7	601401,89	2338894,27
8	601398,18	2338899,09
9	601398,92	2338899,11
10	601400,63	2338896,45
7	601401,89	2338894,27
:1587/чзy3		
11	601397,26	2338900,29
12	601375,69	2338928,34
13	601380,34	2338930,69
14	601392,87	2338908,43
15	601395,22	2338909,75
16	601396,61	2338907,28
17	601394,67	2338906,2
18	601395,22	2338905,35
19	601394,86	2338904,55
11	601397,26	2338900,29

Условные обозначения

-  - граница части земельного участка под временное занятие
-  - обозначение поворотных точек части земельного участка под временное занятие
-  - номер кадастрового квартала
-  - кадастровый номер земельного участка
-  - граница земельного участка