


Схема границ предполагаемых к использованию земель или части земельного участка на кадастровом плане территории

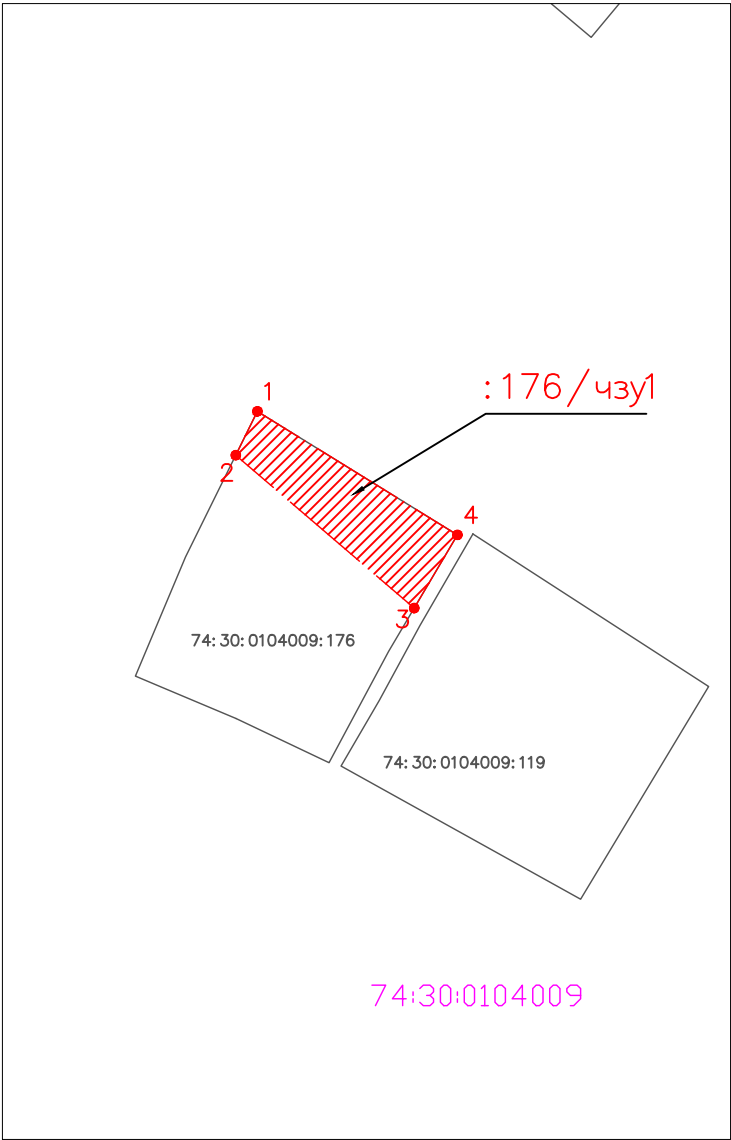

МАСШТАБ 1:1000

Цель использования: Реконструкция системы водоотведения Копейского городского округа.
Местоположения участка: Челябинская обл, г Копейск, ул 2-ая Гортоповская, 7
Кадастровый номер земельного участка: 74:30:0104009:176
Категория земель: Земли населенных пунктов
Вид разрешенного использования земельного участка: Для ведения личного подсобного хозяйства
Площадь части земельного участка под временное занятие: 107 кв.м.

Каталог координат
Система координат МСК 74 зона 2

Имя точки	X, м	Y, м
:176/чзу1		
1	601253,76	2339117,9
2	601250,13	2339116,11
3	601237,46	2339130,89
4	601243,52	2339134,47
1	601253,76	2339117,9

Условные обозначения

- граница части земельного участка под временное занятие
- обозначение поворотных точек части земельного участка под временное занятие
- номер кадастрового квартала
- кадастровый номер земельного участка
- граница земельного участка