


Схема границ предполагаемых к использованию земель или части земельного участка на кадастровом плане территории

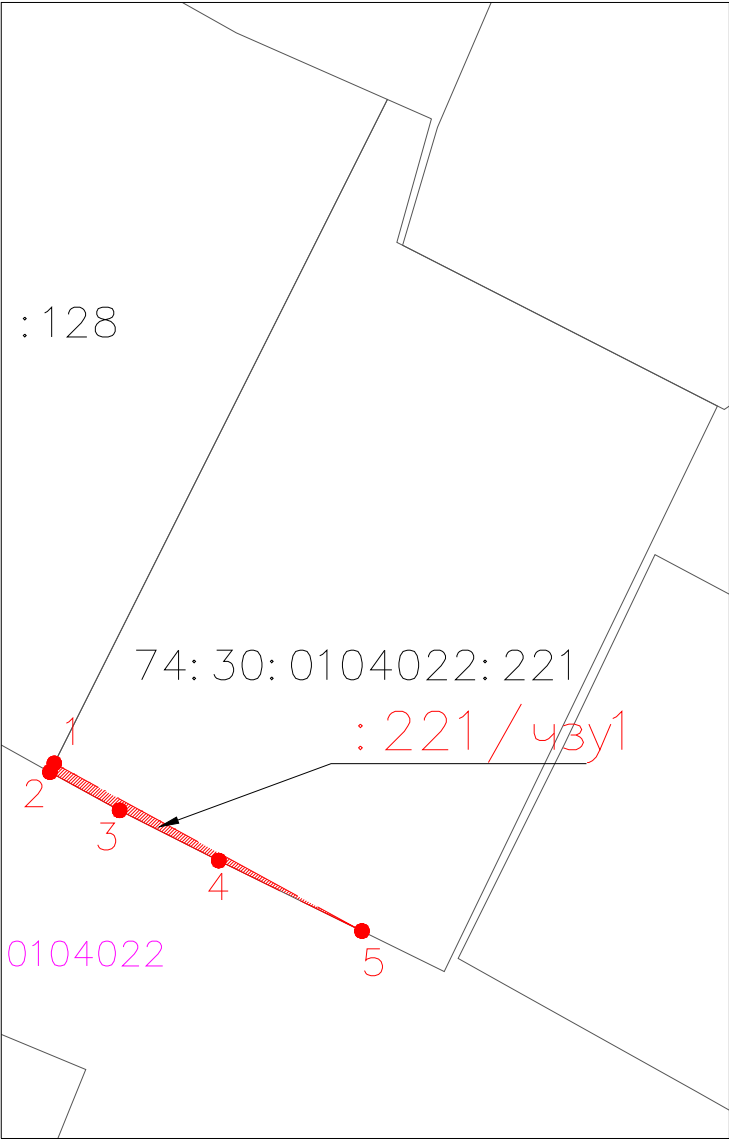

МАСШТАБ 1:1000

Цель использования: Реконструкция системы водоотведения Копейского городского округа.

Местоположения участка: Челябинская область, г. Копейск, ул. Папанинцев, д. 5

Кадастровый номер земельного участка: 74:30:0104022:221

Категория земель: Земли населенных пунктов

Вид разрешенного использования земельного участка: ранее выстр. домостроение

Площадь части земельного участка под временное занятие: 6 кв.м.

Каталог координат
Система координат МСК 74 зона 2

Имя точки	X, м	Y, м
:221/чзу1		
1	599141,95	2339845,13
2	599141,49	2339844,9
3	599139,5	2339848,53
4	599136,88	2339853,7
5	599133,21	2339861,16
1	599141,95	2339845,13

Условные обозначения



- граница части земельного участка под временное занятие



- обозначение поворотных точек части земельного участка под временное занятие

74:30:0104013

- номер кадастрового квартала

:511

- кадастровый номер земельного участка



- граница земельного участка