


Схема границ предполагаемых к использованию земель или части земельного участка на кадастровом
плане территории под временное занятие

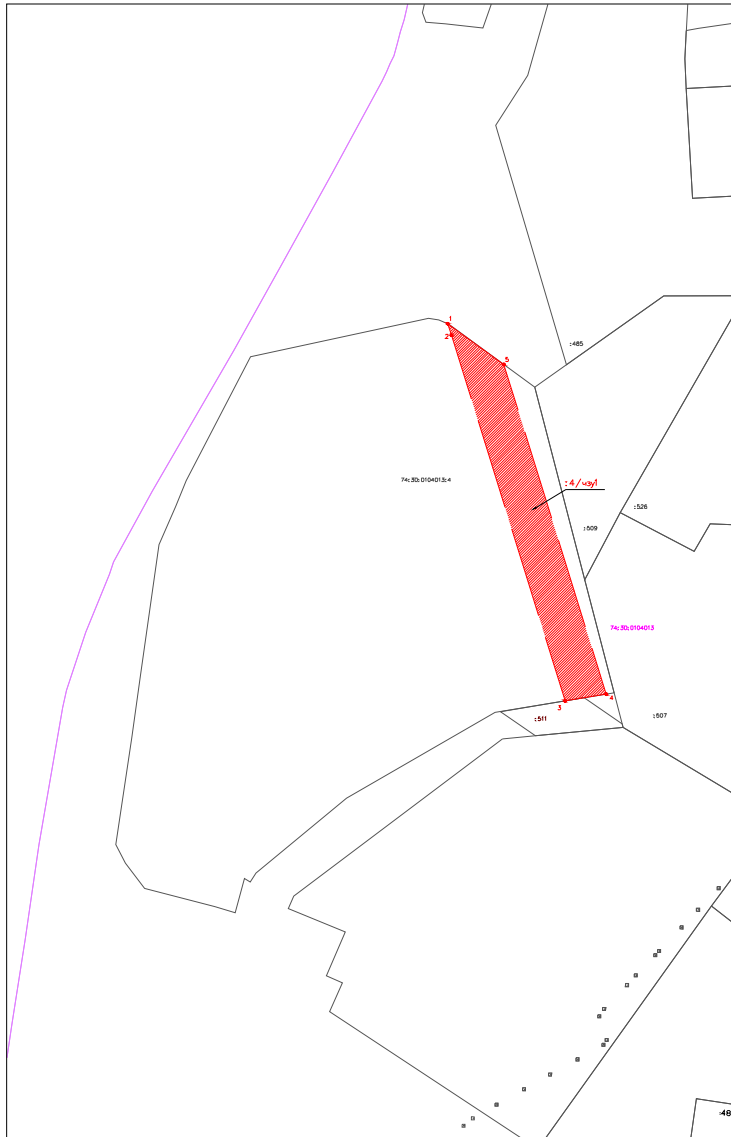

МАСШТАБ 1:1000

Цель использования: Реконструкция системы водоотведения Копейского городского округа.

Местоположения участка: Челябинская область, г. Копейск, ул. Тюменская

Кадастровый номер земельного участка: 74:30:0104013:4

Категория земель: Земли населенных пунктов

Вид разрешенного использования земельного участка: для производственной деятельности

Площадь части земельного участка под временное занятие: 1760 кв.м.

Каталог координат
Система координат МСК 74 зона 2

Имя точки	X, м	Y, м
:4/чзy1		
1	600340,21	2339417,14
2	600336,32	2339418,44
3	600212,09	2339457,03
4	600214,39	2339470,98
5	600326,39	2339436,19
1	600340,21	2339417,14

Условные обозначения



- граница части земельного участка под временное занятие

1.

- обозначение поворотных точек части земельного участка под временное занятие

74:30:0104013

- номер кадастрового квартала

:511

- кадастровый номер земельного участка

- граница земельного участка