


Схема границ предполагаемых к использованию земель или части земельного участка на кадастровом плане территории

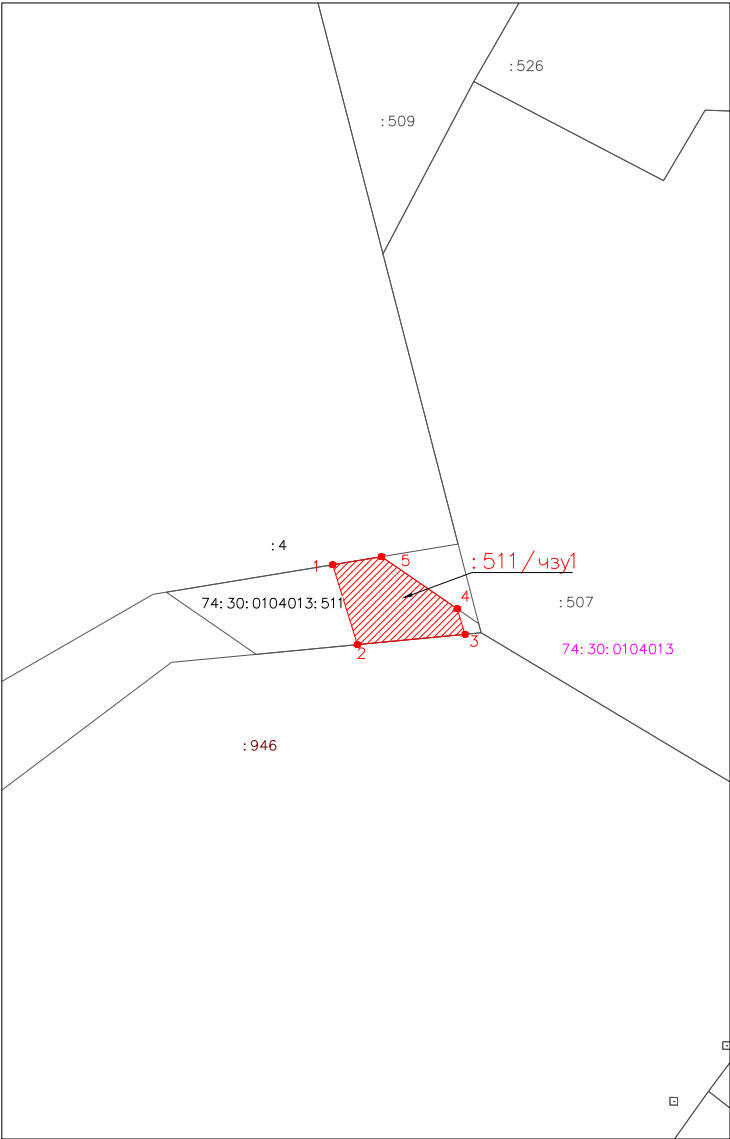

МАСШТАБ 1:1000

Цель использования: Реконструкция системы водоотведения Копейского городского округа.
Местоположения участка: Челябинская область, г. Копейск, от газопровода среднего давления d=114 мм до котельной ООО "Копейский завод камня"
Кадастровый номер земельного участка: 74:30:0104013:511
Категория земель: Земли населенных пунктов
Вид разрешенного использования земельного участка: для строительства газопровода среднего давления
Площадь части земельного участка под временное занятие: 130 кв.м.

Каталог координат
Система координат МСК 74 зона 2

Имя точки	X, м	Y, м
:511/чзуп		
1	600212,09	2339457,03
2	600201,54	2339460,31
3	600202,9	2339474,55
4	600206,28	2339473,5
5	600213,16	2339463,5
1	600212,09	2339457,03

Условные обозначения

- 
- граница части земельного участка под временное занятие
- 
- обозначение поворотных точек части земельного участка под временное занятие
- 
- номер кадастрового квартала
- 
- кадастровый номер земельного участка
- 
- граница земельного участка