


Схема границ предполагаемых к использованию земель или части земельного участка на кадастровом плане территории

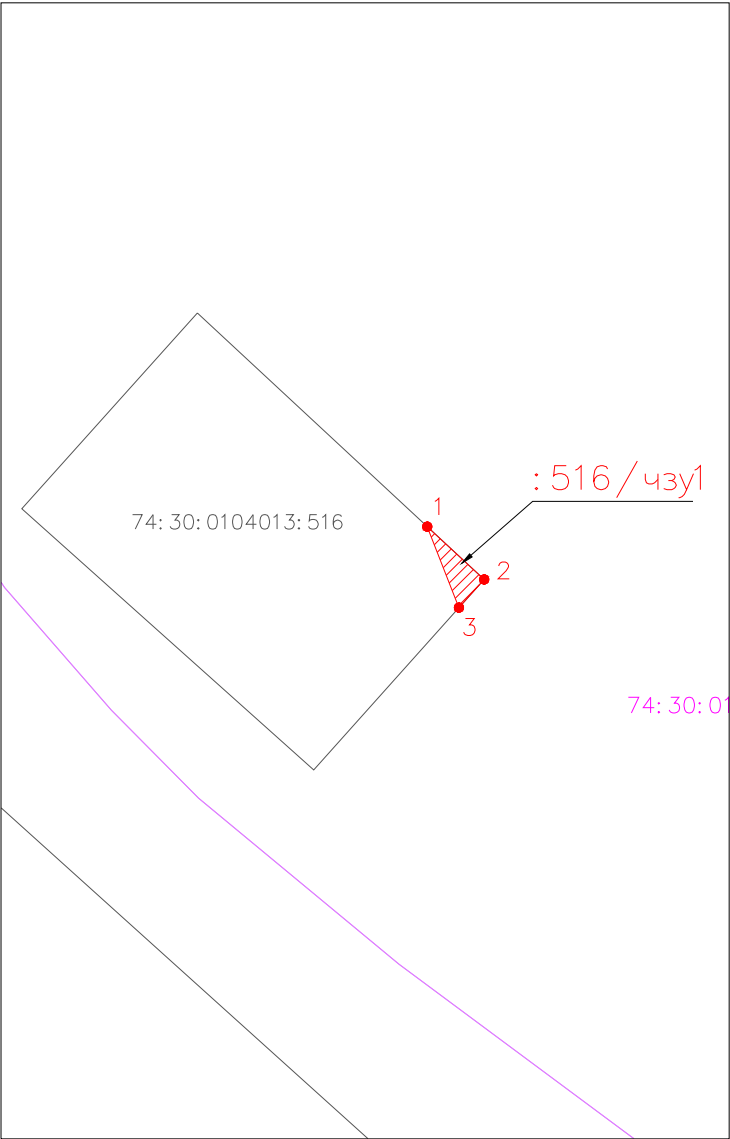

МАСШТАБ 1:1000

Цель использования: Реконструкция системы водоотведения Копейского городского округа.
Местоположения участка: Челябинская область, г Копейск, ул Новосибирская, 21 "а"
Кадастровый номер земельного участка: 74:30:0104013:516
Категория земель: Земли населенных пунктов
Вид разрешенного использования земельного участка: Коммунальное обслуживание
Площадь части земельного участка под временное занятие: 10 кв.м.

Каталог координат
Система координат МСК 74 зона 2

Имя точки	X, м	Y, м
:516/чзу1		
1	599681,87	2339693,68
2	599677,48	2339698,4
3	599675,14	2339696,31
1	599681,87	2339693,68

Условные обозначения



- граница части земельного участка под временное занятие




- обозначение поворотных точек части земельного участка под временное занятие

74:30:0104013

- номер кадастрового квартала

:511

- кадастровый номер земельного участка

 

- граница земельного участка