


Схема границ предполагаемых к использованию земель или части земельного участка на кадастровом плане территории

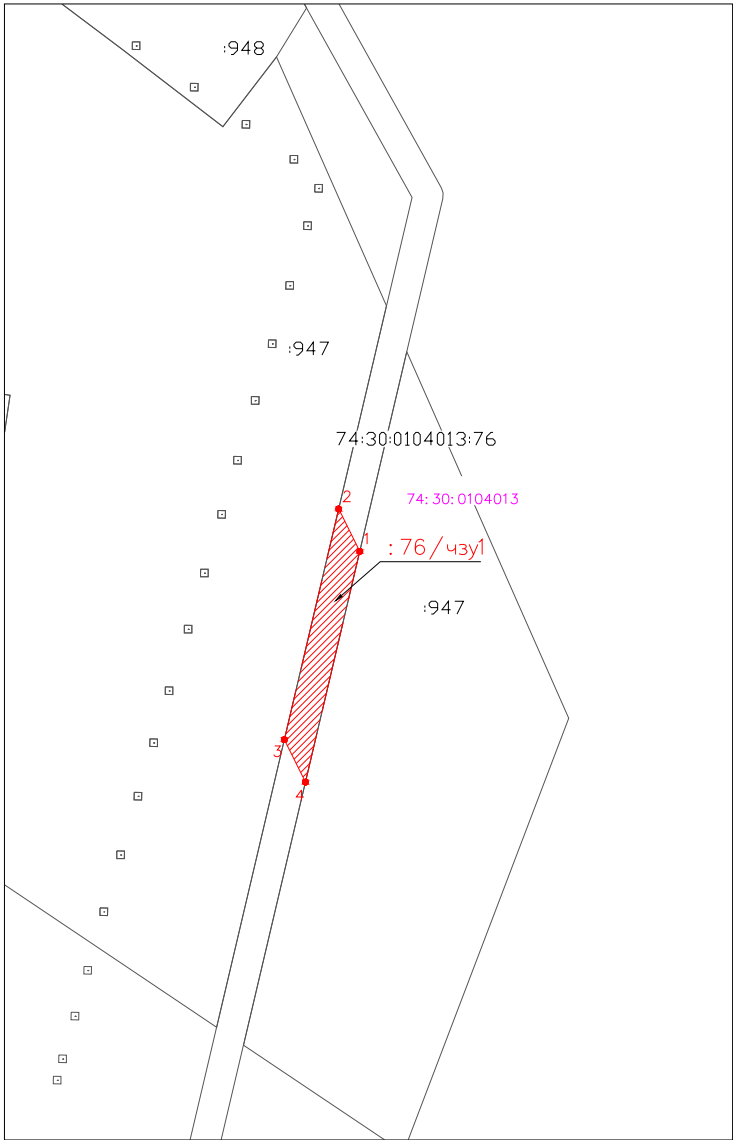

МАСШТАБ 1:1000

Цель использования: Реконструкция системы водоотведения Копейского городского округа.
Местоположения участка: Челябинская область, г. Копейск, ул. Гаага
Кадастровый номер земельного участка: 74:30:0104013:76
Категория земель: Земли населенных пунктов
Вид разрешенного использования земельного участка: для эксплуатации газопровода среднего давления
Площадь части земельного участка под временное занятие: 125 кв.м.

Каталог координат
Система координат МСК 74 зона 2

Имя точки	X, м	Y, м
:76/чзу1		
1	600053,42	2339567,7
2	600059,03	2339564,91
3	600028,52	2339557,73
4	600022,91	2339560,51
1	600053,42	2339567,7

Условные обозначения

- 
1 •
74:30:0104013
:511

- граница части земельного участка под временное занятие

- обозначение поворотных точек части земельного участка под временное занятие

- номер кадастрового квартала

- кадастровый номер земельного участка

- граница земельного участка