


Схема границ предполагаемых к использованию земель или части земельного участка на кадастровом плане территории

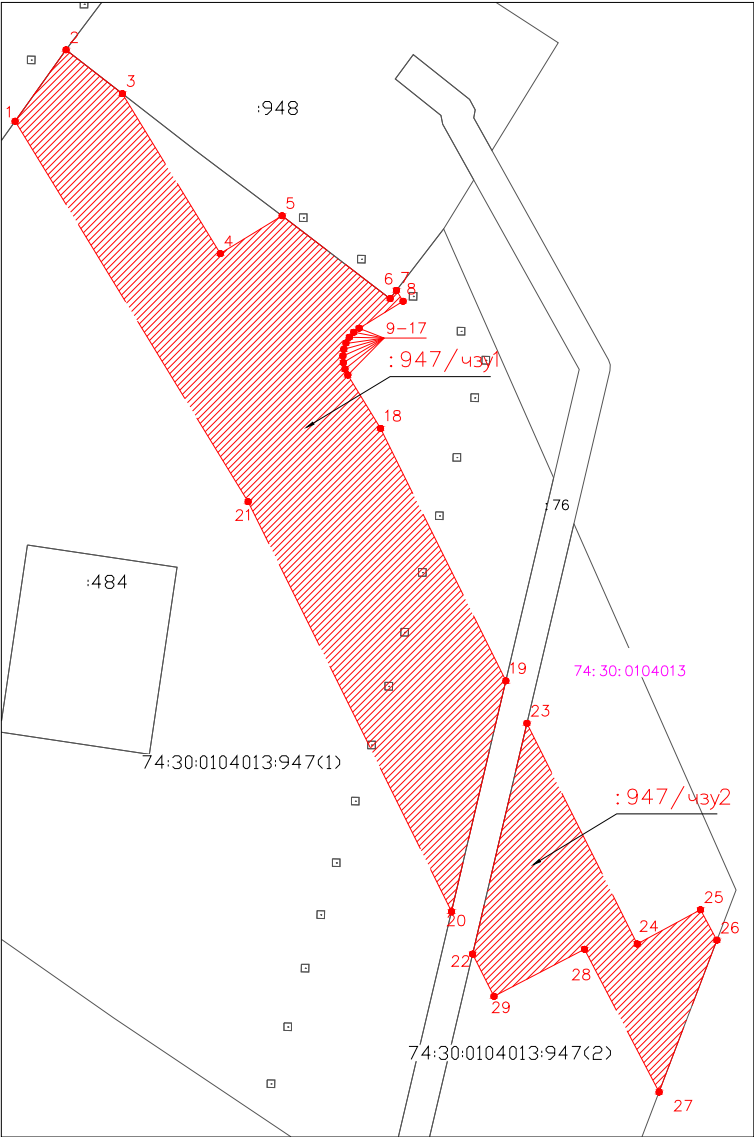

МАСШТАБ 1:1000

:947/чзз2		
22	600022,91	2339560,51
23	600053,42	2339567,7
24	600024,24	2339582,28
25	600028,76	2339590,64
26	600024,74	2339592,82
27	600004,65	2339585,17
28	600023,54	2339575,32
29	600017,31	2339563,34
22	600022,91	2339560,51

Цель использования: Реконструкция системы водоотведения Копейского городского округа.
Местоположения участка: Челябинская область, г Копейск шахта "Центральная"
Кадастровый номер земельного участка: 74:30:0104013:947
Категория земель: Земли населенных пунктов
Вид разрешенного использования земельного участка: Склады (IV-V класс опасности)
Площадь части земельного участка под временное занятие:
:947/чзз1 = 2149 кв.м.
:947/чзз2 = 567 кв.м.


Каталог координат
Система координат МСК 74 зона 2

Имя точки	X, м	Y, м
:947/чзз1		
1	600133,03	2339500,01
2	600142,47	2339506,75
3	600136,67	2339514,2
4	600115,53	2339527,15
5	600120,53	2339535,32
6	600109,57	2339549,6
7	600110,67	2339550,45
8	600109,22	2339551,32
9	600105,66	2339545,5
10	600105,13	2339544,8
11	600104,47	2339544,21
12	600103,71	2339543,77
13	600102,88	2339543,48
14	600102	2339543,36
15	600101,12	2339543,41
16	600100,27	2339543,63
17	600099,48	2339544,02
18	600092,4	2339548,35
19	600059,03	2339564,91
20	600028,52	2339557,73
21	600082,72	2339530,83
1	600133,03	2339500,01

Условные обозначения

- 

- граница части земельного участка под временное занятие
- 

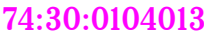- обозначение поворотных точек части земельного участка под временное занятие
- 

- номер кадастрового квартала
- 

- кадастровый номер земельного участка
- 

- граница земельного участка