


Схема границ предполагаемых к использованию земель или части земельного участка на кадастровом плане территории

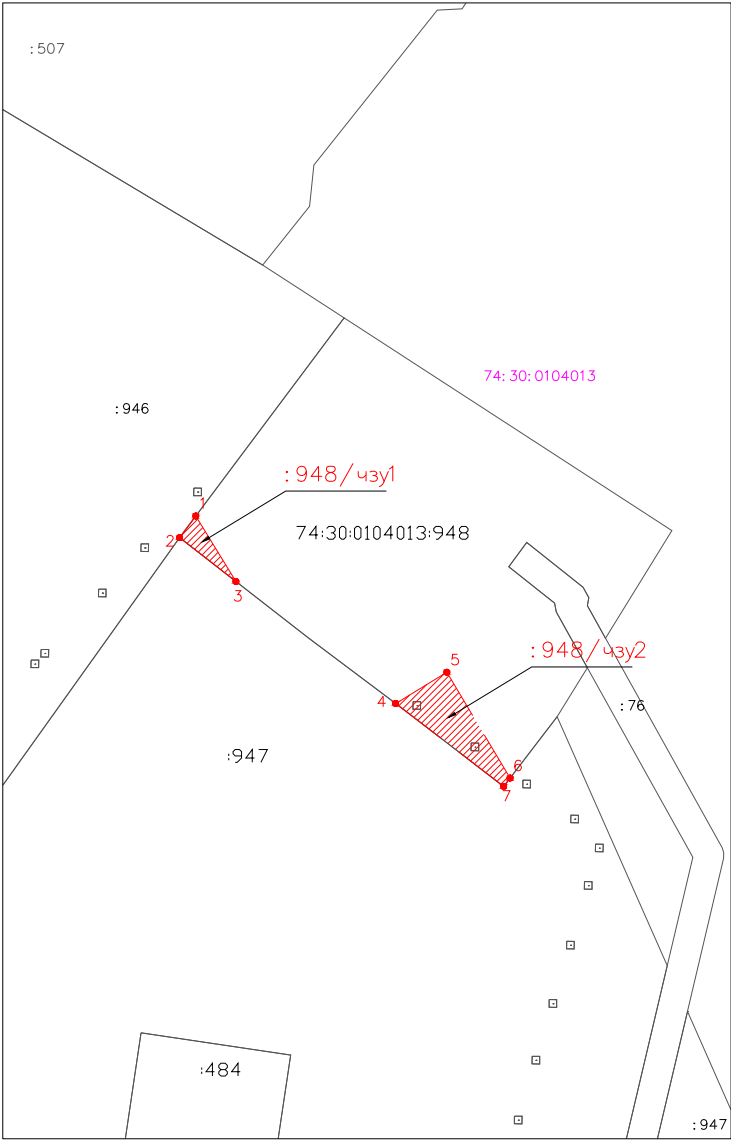


МАСШТАБ 1:1000

Цель использования: Реконструкция системы водоотведения Копейского городского округа.
Местоположения участка: Челябинская область, г Копейск шахта "Центральная"
Кадастровый номер земельного участка: 74:30:0104013:948
Категория земель: Земли населенных пунктов
Вид разрешенного использования земельного участка: Склады (IV-V класс опасности)
Площадь части земельного участка под временное занятие:
:948/чзу1 = 17 кв.м.
:948/чзу2 = 77 кв.м.

Каталог координат
Система координат МСК 74 зона 2

Имя точки	X, м	Y, м
:948/чзу1		
1	600145,33	2339508,9
2	600142,47	2339506,75
3	600136,67	2339514,2
1	600145,33	2339508,9
:948/чзу2		
4	600120,53	2339535,32
5	600124,68	2339542,09
6	600110,67	2339550,45
7	600109,57	2339549,6
4	600120,53	2339535,32

Условные обозначения

 - 
 - граница части земельного участка под временное занятие
- 
 - обозначение поворотных точек части земельного участка под временное занятие
- 
 - номер кадастрового квартала
- 
 - кадастровый номер земельного участка
- 
 - граница земельного участка