






Схема расположения сервитута на кадастровом плане территории
(часть земельного участка 74:30:0000000:13931/6 площадью 71 кв.м.)

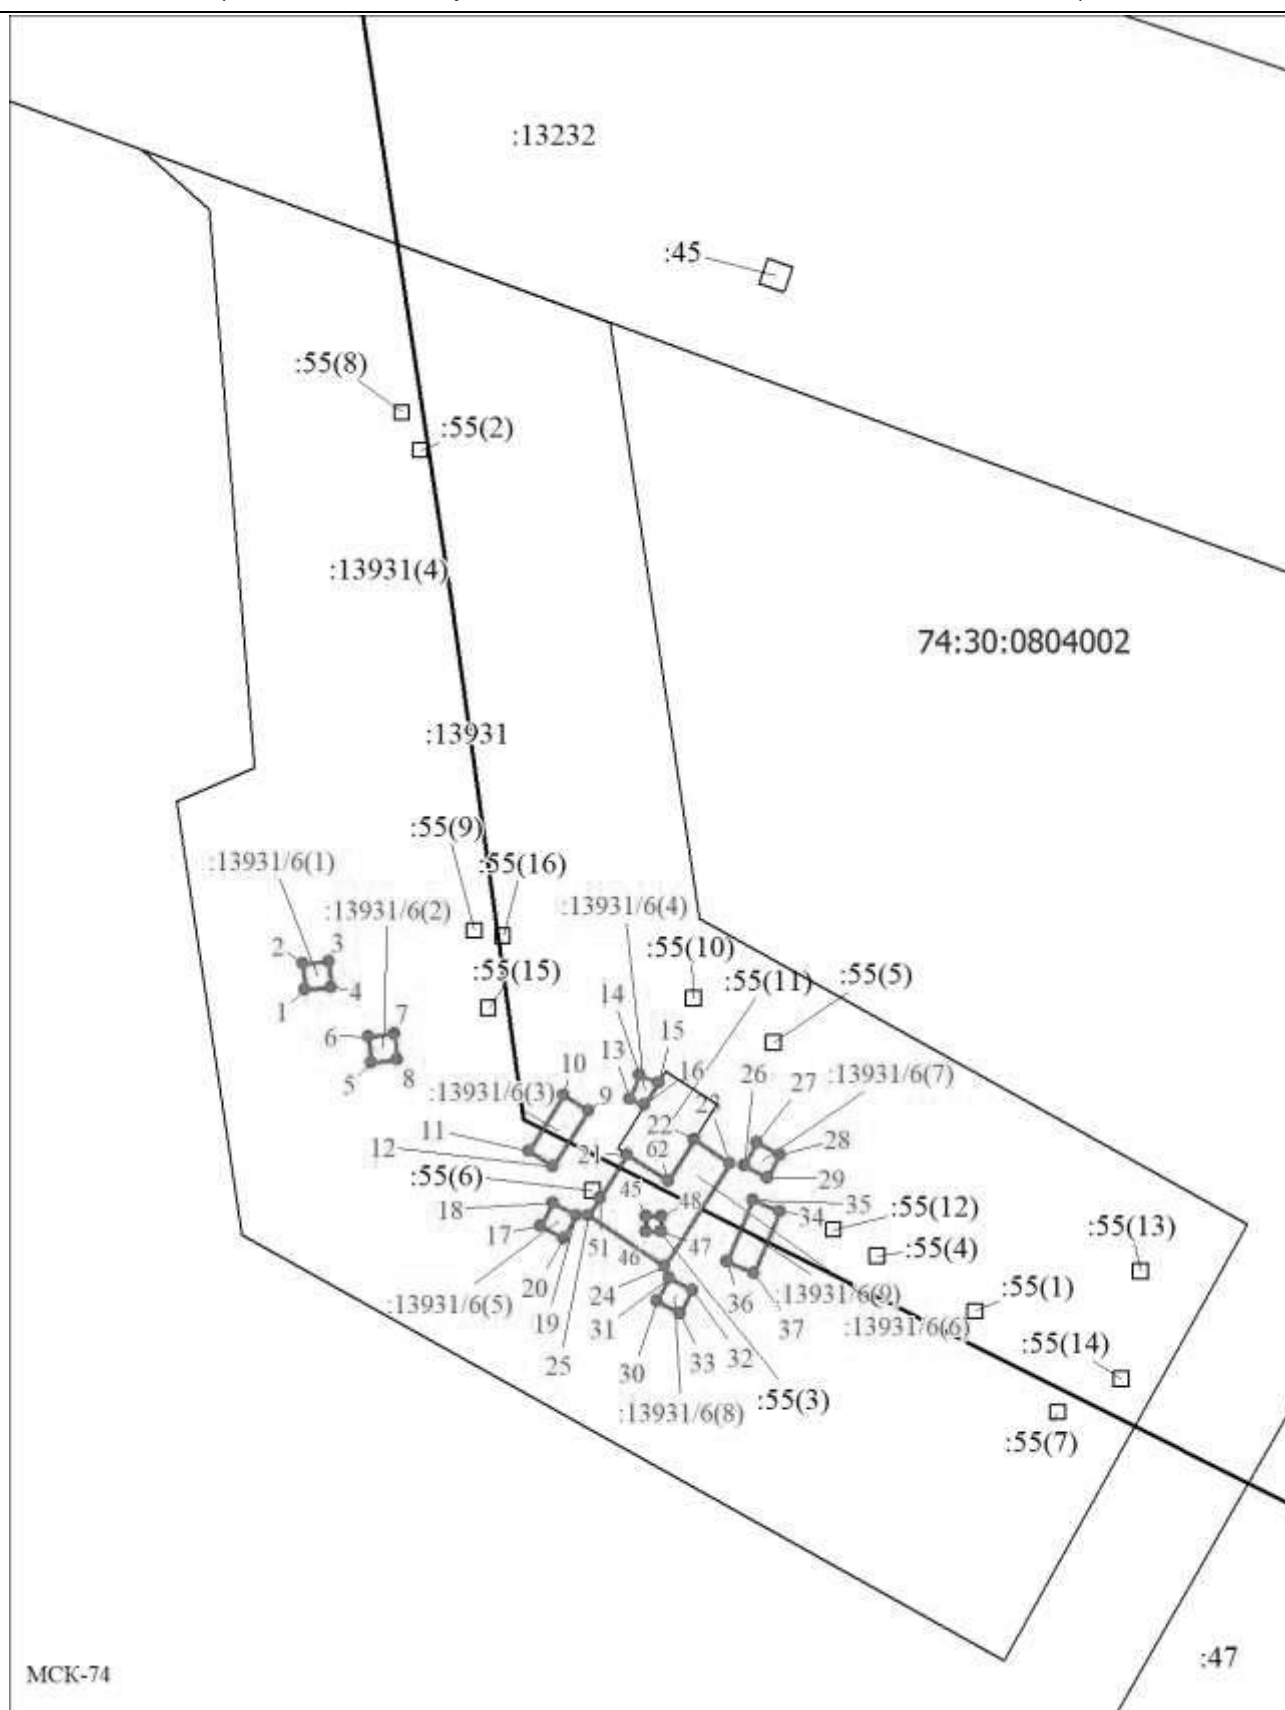

Масштаб 1:500

Условные обозначения

	– граница сервитута
	– характерная точка границы, сведения о которой позволяют однозначно определить ее положение на местности
1	– обозначение характерной точки границы
:13931/6	– надпись образованной части земельного участка
	– существующая часть границы, имеющиеся в ЕГРН сведения о которой достаточны для определения ее местоположения
74:30:0804002	– номер кадастрового квартала
	– граница кадастрового квартала

Обозначение характерных точек границ	Координаты, м	
	X	Y
1	2	3
74:30:0000000:13931/6(1)		
1	590297.23	2330425.27
2	590298.97	2330425.15
3	590299.09	2330426.88
4	590297.35	2330427.00
74:30:0000000:13931/6(2)		
5	590292.41	2330429.65
6	590294.14	2330429.48
7	590294.31	2330431.20
8	590292.58	2330431.37
74:30:0000000:13931/6(3)		
9	590289.25	2330444.00
10	590290.27	2330442.40
11	590286.57	2330440.06
12	590285.55	2330441.66
74:30:0000000:13931/6(4)		
13	590289.98	2330446.75
14	590291.60	2330447.40
15	590291.09	2330448.64
16	590289.59	2330447.71
74:30:0000000:13931/6(5)		
17	590281.61	2330440.85
18	590283.14	2330441.69
19	590282.31	2330443.21
20	590280.78	2330442.37
74:30:0000000:13931/6(6)		
21	590286.34	2330446.55
62	590284.62	2330449.33
22	590287.30	2330451.00
23	590285.71	2330453.38
24	590278.91	2330449.02
25	590282.30	2330444.01
51	590283.44	2330444.76
45	590282.24	2330447.85
48	590282.24	2330448.85
47	590281.24	2330448.85
46	590281.24	2330447.85
74:30:0000000:13931/6(7)		
26	590285.59	2330454.31
27	590287.12	2330455.12
28	590286.31	2330456.65
29	590284.78	2330455.84
74:30:0000000:13931/6(8)		
30	590276.67	2330448.53
31	590278.18	2330449.37
32	590277.35	2330450.88
33	590275.84	2330450.05
74:30:0000000:13931/6(9)		
34	590282.59	2330456.66
35	590283.33	2330454.92
36	590279.25	2330453.19
37	590278.51	2330454.93

№ п/п	Учетный номер (обозначение) части	Площадь (Р), м²
1	2	3
1	74:30:0000000:13931/6	71
	(1)	3.02
	(2)	3
	(3)	8.31
	(4)	2.07
	(5)	3.02
	(6)	37.47
	(7)	3
	(8)	2.98
	(9)	8.38