

Сообщение о возможном установлении публичного сервитута в отношении земельных участков:

№ п/п	Кадастровый номер	Адрес, местоположение
1	74:00:0000000:488	Челябинская область, г Копейск, СНТ «Дзержинец»
2	74:07:0000000:306	Челябинская обл, р-н Еткульский, Федеральная автодорога М-36 "Челябинск - Троицк до границы с республикой Казахстан"
3	74:19:0000000:1329	Челябинская область, р-н. Сосновский
4	74:19:0000000:40	Челябинская область, р-н. Сосновский
5	74:19:0000000:940	Челябинская область, Сосновский р-н
6	74:19:2101002:147	Челябинская область, р-н. Сосновский
7	74:19:2101002:148	Челябинская область, р-н. Сосновский
8	74:19:2101002:149	Челябинская область, р-н. Сосновский
9	74:19:2101002:152	Челябинская область, р-н. Сосновский
10	74:19:2101002:153	Челябинская область, р-н. Сосновский, с. Вознесенка
11	74:19:2101002:160	Челябинская область, р-н. Сосновский
12	74:19:2101002:229	Челябинская область, р-н Сосновский, п Полевой, ул Приозерная, д 10А
13	74:19:2101002:361	Челябинская область, р-н. Сосновский
14	74:19:2101002:640	Челябинская обл, р-н Сосновский, п Полевой, ул Центральная, участок №47-7
15	74:19:2101002:691	Челябинская обл, р-н Сосновский, п Полевой, ул Центральная, участок №6а
16	74:19:2101002:692	Челябинская обл, р-н Сосновский, п Полевой, ул Центральная, №47-16
17	74:19:2101003:1240	Российская Федерация, Челябинская область, Сосновский район, с. Вознесенка, участок находится примерно в 3140 м, по направлению на север от ориентира.
18	74:19:2101003:1241	Российская Федерация, Челябинская область, Сосновский район, с. Вознесенка, участок находится примерно в 3140 м, по направлению на север от ориентира.
19	74:19:2101003:1242	Российская Федерация, Челябинская область, Сосновский район, с. Вознесенка, участок находится примерно в 3140 м, по направлению на север от ориентира.
20	74:19:2101003:266	Челябинская область, р-н. Сосновский
21	74:19:2101003:267	Челябинская область, р-н Сосновский, с Вознесенка
22	74:30:0000000:13297	Челябинская область, г. Копейск, р.п. Октябрьский
23	74:30:0000000:35	Челябинская область, г. Копейск
24	74:30:0904001:1195	Российская Федерация, Челябинская область, город Копейск, садоводческое некоммерческое товарищество "Дзержинец", участок № 565д
25	74:30:0904001:1671	Российская Федерация, Челябинская область, город Копейск, садоводческое некоммерческое товарищество "Дзержинец", участок № 565/1-Д
26	74:30:0904001:1683	Российская Федерация, Челябинская область, город Копейск, садоводческое некоммерческое товарищество "Дзержинец", участок № 565-Е
27	74:30:0904001:3330	Российская Федерация, Челябинская область, город Копейск, садоводческое некоммерческое товарищество "Дзержинец", примерно 2 км на север от п Роза и 3,2 км на юг от п Октябрьский

28	74:30:0904001:3391	Российская Федерация, Челябинская область, город Копейск СНТ Дзержинец", земельный участок № 1800
29	74:30:0904001:830	Российская Федерация, Челябинская область, городской округ Копейский, город Копейск, территория снт Дзержинец, улица 16-я, земельный участок 565А
30	74:30:0914001:8	Челябинская область, г. Копейск
31	74:30:1001003:426	Челябинская область, г. Копейск
32	74:30:1001003:87	Челябинская область, г. Копейск, подстанция "Птицефабрика"
33	74:30:1001003:89	Челябинская область, г. Копейск, в 90 м. по направлению на запад от оз. Рыбное
34	74:36:0000000:293	Челябинская область, г. Челябинск, Советский
35	74:36:0000000:304	Челябинская область, г. Челябинск, Советский
36	74:36:0000000:52554	Челябинская область, г. Челябинск, р-н Советский, ВЛ 35кВ Новосинеглазово – Птицефабрика опора 1-48
37	74:36:0418005:1762	Челябинская обл, г. Челябинск, р-н Советский, ул. Полевая, 1-в
38	74:36:0418005:2075	Челябинская область, г. Челябинск, р-н Советский, жилой район Новосинеглазово

В соответствии со статьей 39.42 Земельного кодекса Российской Федерации Министерством имущества Челябинской области рассматривается ходатайство ПАО «Россети Урал» об установлении публичного сервитута в целях размещения существующего объекта электросетевого хозяйства – воздушная линия 35кВ Новосинеглазово-птицефабрика опора 1-48, протяженностью 9,5км. (Постановление Правительства Челябинской области от 24.11.2008 № 389-П «О схеме территориального планирования Челябинской области» размещено в Федеральной государственной информационной системе территориального планирования на сайте www.fgisp.economy.gov.ru) сроком на 49 лет.

Заинтересованные лица могут ознакомиться с поступившим ходатайством, описанием местоположения границ публичного сервитута в сети интернет: на сайте Министерства имущества Челябинской области www.im.gov74.ru, на сайте администрации Челябинского городского округа www.cheladmin.ru, на сайте администрации Копейского городского округа Челябинской области www.akgo74.ru, на сайте администрации Сосновского муниципального округа Челябинской области www.chelsosna.ru, а также, по адресу: г. Челябинск, пр. Ленина, д. 57, каб. 306, тел. (351) 263-72-08, понедельник – четверг 8.30 до 17.30, пятница с 8.30 до 16.15 (обед с 12.00 до 12.45).

Правообладатели земельных участков, в отношении которых испрашивается публичный сервитут, если их права (обременения прав) не зарегистрированы в Едином государственном реестре недвижимости, в течение 15 дней со дня опубликования сообщения могут обратиться с заявлением об учете их прав на земельные участки с приложением копий документов, подтверждающих эти права, в Министерство имущества Челябинской области по адресу: Челябинская обл., г. Челябинск, пр. Ленина, д. 57, каб. 306, тел. (351) 263-72-08, понедельник – четверг 8.30 до 17.30, пятница с 8.30 до 16.15 (обед с 12.00 до 12.45), ответственный исполнитель: Моисеева Наталья Владимировна.

ГРАФИЧЕСКОЕ ОПИСАНИЕ
местоположения границ населенных пунктов, территориальных зон, особо охраняемых
природных территорий, зон с особыми условиями использования территории
Публичный сервитут Сооружение - воздушная линия 35кВ Новосинеглазово-птицефабрика опоры 1-
48, протяженностью 9,5км., инв. 69022
(наименование объекта, местоположение границ которого описано (далее - объект))

Раздел 1

Сведения об объекте		
№ п/п	Характеристики объекта	Описание характеристик
1	2	3
1	Местоположение объекта	Челябинская область, Челябинск г
2	Площадь объекта $\pm$ величина погрешности определения площади ($P \pm \Delta P$), м ²	274972 $\pm$ 184
3	Иные характеристики объекта	1. Публичный сервитут Сооружение - воздушная линия 35кВ Новосинеглазово-птицефабрика опоры 1-48, протяженностью 9,5км., инв. 69022 2. Иные идентифицирующие сведения: Правообладатель: Публичное акционерное общество «Россети Урал» ОГРН 1056604000970 от 28.02.2005 ИНН 6671163413 Адрес 620026, Свердловская обл., г. Екатеринбург, ул. Мамина-Сибиряка, стр. 140, 8(343) 293-24-60, email: delo@rossetiural.ru. 3. Срок публичного сервитута: Продолжительность: 49 лет 4. Описание иной цели: Эксплуатация существующих объектов электросетевого хозяйства, тепловых сетей, водопроводных сетей, сетей водоотведения, линий и сооружений связи, линейных объектов системы газоснабжения, нефтепроводов и нефтепродуктопроводов, их неотъемлемых технологических частей, если указанные объекты являются объектами федерального, регионального или местного значения, либо необходимы для организации электро-, газо-, тепло-, водоснабжения населения и водоотведения, либо переносятся в связи с изъятием земельных участков, на которых они ранее располагались, для государственных или муниципальных нужд (далее также - инженерные сооружения)

Раздел 2

Сведения о местоположении границ объекта					
1. Система координат МСК-74, зона 2					
2. Сведения о характерных точках границ объекта					
Обозначение характерных точек границ	Координаты, м		Метод определения координат характерной точки	Средняя квадратическая погрешность положения характерной точки (Mt), м	Описание обозначения точки на местности (при наличии)
	X	Y			
1	2	3	4	5	6
1	585822.00	2326225.92	Метод спутниковых геодезических измерений	0.1	-

Сведения о местоположении границ объекта					
1. Система координат МСК-74, зона 2					
2. Сведения о характерных точках границ объекта					
Обозначение характерных точек границ	Координаты, м		Метод определения координат характерной точки	Средняя квадратическая погрешность положения характерной точки (Mt), м	Описание обозначения точки на местности (при наличии)
	X	Y			
			(определений)		
2	585778.46	2326220.91	Метод спутниковых геодезических измерений (определений)	0.1	-
3	585782.02	2326191.13	Метод спутниковых геодезических измерений (определений)	0.1	-
4	585818.70	2326195.32	Метод спутниковых геодезических измерений (определений)	0.1	-
5	585941.33	2326152.88	Метод спутниковых геодезических измерений (определений)	0.1	-
6	586052.16	2326114.51	Метод спутниковых геодезических измерений (определений)	0.1	-
7	586102.73	2325944.90	Метод спутниковых геодезических измерений (определений)	0.1	-
8	586154.99	2325769.59	Метод спутниковых геодезических измерений (определений)	0.1	-
9	586207.52	2325593.40	Метод спутниковых геодезических измерений (определений)	0.1	-
10	586249.55	2325452.41	Метод спутниковых геодезических измерений (определений)	0.1	-
11	586311.51	2325244.57	Метод спутниковых геодезических измерений (определений)	0.1	-
12	586372.87	2325038.76	Метод спутниковых геодезических измерений (определений)	0.1	-
13	586434.41	2324832.32	Метод спутниковых геодезических измерений (определений)	0.1	-
14	586494.68	2324630.16	Метод спутниковых геодезических измерений (определений)	0.1	-
15	586445.14	2324429.07	Метод спутниковых	0.1	-

Сведения о местоположении границ объекта					
1. Система координат МСК-74, зона 2					
2. Сведения о характерных точках границ объекта					
Обозначение характерных точек границ	Координаты, м		Метод определения координат характерной точки	Средняя квадратическая погрешность положения характерной точки (Mt), м	Описание обозначения точки на местности (при наличии)
	X	Y			
			геодезических измерений (определений)		
16	586395.08	2324225.85	Метод спутниковых геодезических измерений (определений)	0.1	-
17	586344.70	2324021.36	Метод спутниковых геодезических измерений (определений)	0.1	-
18	586294.29	2323816.76	Метод спутниковых геодезических измерений (определений)	0.1	-
19	586244.66	2323615.33	Метод спутниковых геодезических измерений (определений)	0.1	-
20	586193.64	2323408.03	Метод спутниковых геодезических измерений (определений)	0.1	-
21	586143.45	2323204.04	Метод спутниковых геодезических измерений (определений)	0.1	-
22	586093.49	2323000.99	Метод спутниковых геодезических измерений (определений)	0.1	-
23	586037.33	2322772.74	Метод спутниковых геодезических измерений (определений)	0.1	-
24	586068.42	2322713.44	Метод спутниковых геодезических измерений (определений)	0.1	-
25	586101.56	2322711.85	Метод спутниковых геодезических измерений (определений)	0.1	-
26	586339.98	2322725.23	Метод спутниковых геодезических измерений (определений)	0.1	-
27	586574.29	2322738.39	Метод спутниковых геодезических измерений (определений)	0.1	-
28	586813.71	2322751.83	Метод спутниковых геодезических измерений	0.1	-

Сведения о местоположении границ объекта					
1. Система координат МСК-74, зона 2					
2. Сведения о характерных точках границ объекта					
Обозначение характерных точек границ	Координаты, м		Метод определения координат характерной точки	Средняя квадратическая погрешность положения характерной точки (Mt), м	Описание обозначения точки на местности (при наличии)
	X	Y			
			(определений)		
29	587050.18	2322765.11	Метод спутниковых геодезических измерений (определений)	0.1	-
30	587285.07	2322777.96	Метод спутниковых геодезических измерений (определений)	0.1	-
31	587521.55	2322790.89	Метод спутниковых геодезических измерений (определений)	0.1	-
32	587728.60	2322802.21	Метод спутниковых геодезических измерений (определений)	0.1	-
33	587984.75	2322816.22	Метод спутниковых геодезических измерений (определений)	0.1	-
34	588170.90	2322743.35	Метод спутниковых геодезических измерений (определений)	0.1	-
35	588378.74	2322659.92	Метод спутниковых геодезических измерений (определений)	0.1	-
36	588573.51	2322580.51	Метод спутниковых геодезических измерений (определений)	0.1	-
37	588771.04	2322500.99	Метод спутниковых геодезических измерений (определений)	0.1	-
38	588942.49	2322431.98	Метод спутниковых геодезических измерений (определений)	0.1	-
39	589114.02	2322362.94	Метод спутниковых геодезических измерений (определений)	0.1	-
40	589279.03	2322296.52	Метод спутниковых геодезических измерений (определений)	0.1	-
41	589443.34	2322230.39	Метод спутниковых геодезических измерений (определений)	0.1	-
42	589604.64	2322165.47	Метод спутниковых	0.1	-

Сведения о местоположении границ объекта					
1. Система координат МСК-74, зона 2					
2. Сведения о характерных точках границ объекта					
Обозначение характерных точек границ	Координаты, м		Метод определения координат характерной точки	Средняя квадратическая погрешность положения характерной точки (Mt), м	Описание обозначения точки на местности (при наличии)
	X	Y			
			геодезических измерений (определений)		
43	589751.61	2322106.32	Метод спутниковых геодезических измерений (определений)	0.1	-
44	589895.67	2322048.33	Метод спутниковых геодезических измерений (определений)	0.1	-
45	590035.23	2321992.15	Метод спутниковых геодезических измерений (определений)	0.1	-
46	590129.44	2321846.58	Метод спутниковых геодезических измерений (определений)	0.1	-
47	590354.21	2321849.40	Метод спутниковых геодезических измерений (определений)	0.1	-
48	590531.37	2321851.62	Метод спутниковых геодезических измерений (определений)	0.1	-
49	590691.09	2321853.63	Метод спутниковых геодезических измерений (определений)	0.1	-
50	590904.80	2321855.45	Метод спутниковых геодезических измерений (определений)	0.1	-
51	591109.64	2321857.73	Метод спутниковых геодезических измерений (определений)	0.1	-
52	591097.65	2321960.49	Метод спутниковых геодезических измерений (определений)	0.1	-
53	591067.85	2321957.03	Метод спутниковых геодезических измерений (определений)	0.1	-
54	591076.00	2321887.35	Метод спутниковых геодезических измерений (определений)	0.1	-
55	590904.50	2321885.45	Метод спутниковых геодезических измерений	0.1	-

Сведения о местоположении границ объекта					
1. Система координат МСК-74, зона 2					
2. Сведения о характерных точках границ объекта					
Обозначение характерных точек границ	Координаты, м		Метод определения координат характерной точки	Средняя квадратическая погрешность положения характерной точки (Mt), м	Описание обозначения точки на местности (при наличии)
	X	Y			
			(определений)		
56	590690.77	2321883.63	Метод спутниковых геодезических измерений (определений)	0.1	-
57	590530.99	2321881.62	Метод спутниковых геодезических измерений (определений)	0.1	-
58	590353.83	2321879.40	Метод спутниковых геодезических измерений (определений)	0.1	-
59	590145.62	2321876.78	Метод спутниковых геодезических измерений (определений)	0.1	-
60	590055.25	2322016.43	Метод спутниковых геодезических измерений (определений)	0.1	-
61	589906.87	2322076.15	Метод спутниковых геодезических измерений (определений)	0.1	-
62	589762.81	2322134.14	Метод спутниковых геодезических измерений (определений)	0.1	-
63	589615.84	2322193.31	Метод спутниковых геодезических измерений (определений)	0.1	-
64	589454.54	2322258.23	Метод спутниковых геодезических измерений (определений)	0.1	-
65	589290.23	2322324.36	Метод спутниковых геодезических измерений (определений)	0.1	-
66	589125.22	2322390.78	Метод спутниковых геодезических измерений (определений)	0.1	-
67	588953.69	2322459.82	Метод спутниковых геодезических измерений (определений)	0.1	-
68	588782.24	2322528.83	Метод спутниковых геодезических измерений (определений)	0.1	-
69	588584.77	2322608.31	Метод спутниковых	0.1	-

Сведения о местоположении границ объекта					
1. Система координат МСК-74, зона 2					
2. Сведения о характерных точках границ объекта					
Обозначение характерных точек границ	Координаты, м		Метод определения координат характерной точки	Средняя квадратическая погрешность положения характерной точки (Mt), м	Описание обозначения точки на местности (при наличии)
	X	Y			
			геодезических измерений (определений)		
70	588390.00	2322687.74	Метод спутниковых геодезических измерений (определений)	0.1	-
71	588181.96	2322771.23	Метод спутниковых геодезических измерений (определений)	0.1	-
72	587989.61	2322846.54	Метод спутниковых геодезических измерений (определений)	0.1	-
73	587726.96	2322832.17	Метод спутниковых геодезических измерений (определений)	0.1	-
74	587519.91	2322820.85	Метод спутниковых геодезических измерений (определений)	0.1	-
75	587283.43	2322807.92	Метод спутниковых геодезических измерений (определений)	0.1	-
76	587048.52	2322795.07	Метод спутниковых геодезических измерений (определений)	0.1	-
77	586812.03	2322781.79	Метод спутниковых геодезических измерений (определений)	0.1	-
78	586572.61	2322768.35	Метод спутниковых геодезических измерений (определений)	0.1	-
79	586338.30	2322755.19	Метод спутниковых геодезических измерений (определений)	0.1	-
80	586101.44	2322741.89	Метод спутниковых геодезических измерений (определений)	0.1	-
81	586087.02	2322742.58	Метод спутниковых геодезических измерений (определений)	0.1	-
82	586069.17	2322776.60	Метод спутниковых геодезических измерений	0.1	-

Сведения о местоположении границ объекта					
1. Система координат МСК-74, зона 2					
2. Сведения о характерных точках границ объекта					
Обозначение характерных точек границ	Координаты, м		Метод определения координат характерной точки	Средняя квадратическая погрешность положения характерной точки (Mt), м	Описание обозначения точки на местности (при наличии)
	X	Y			
			(определений)		
83	586122.63	2322993.83	Метод спутниковых геодезических измерений (определений)	0.1	-
84	586172.59	2323196.88	Метод спутниковых геодезических измерений (определений)	0.1	-
85	586222.78	2323400.87	Метод спутниковых геодезических измерений (определений)	0.1	-
86	586273.78	2323608.15	Метод спутниковых геодезических измерений (определений)	0.1	-
87	586323.41	2323809.58	Метод спутниковых геодезических измерений (определений)	0.1	-
88	586373.82	2324014.18	Метод спутниковых геодезических измерений (определений)	0.1	-
89	586424.20	2324218.67	Метод спутниковых геодезических измерений (определений)	0.1	-
90	586474.26	2324421.89	Метод спутниковых геодезических измерений (определений)	0.1	-
91	586525.76	2324630.90	Метод спутниковых геодезических измерений (определений)	0.1	-
92	586463.15	2324840.90	Метод спутниковых геодезических измерений (определений)	0.1	-
93	586401.61	2325047.34	Метод спутниковых геодезических измерений (определений)	0.1	-
94	586340.25	2325253.15	Метод спутниковых геодезических измерений (определений)	0.1	-
95	586278.29	2325460.99	Метод спутниковых геодезических измерений (определений)	0.1	-
96	586236.26	2325601.98	Метод спутниковых	0.1	-

Сведения о местоположении границ объекта					
1. Система координат МСК-74, зона 2					
2. Сведения о характерных точках границ объекта					
Обозначение характерных точек границ	Координаты, м		Метод определения координат характерной точки	Средняя квадратическая погрешность положения характерной точки (Mt), м	Описание обозначения точки на местности (при наличии)
	X	Y			
			геодезических измерений (определений)		
97	586183.73	2325778.17	Метод спутниковых геодезических измерений (определений)	0.1	-
98	586131.47	2325953.48	Метод спутниковых геодезических измерений (определений)	0.1	-
99	586076.52	2326137.83	Метод спутниковых геодезических измерений (определений)	0.1	-
100	585951.15	2326181.22	Метод спутниковых геодезических измерений (определений)	0.1	-
1	585822.00	2326225.92	Метод спутниковых геодезических измерений (определений)	0.1	-
3. Сведения о характерных точках части (частей) границы объекта					
Обозначение характерных точек части границы	Координаты, м		Метод определения координат характерной точки	Средняя квадратическая погрешность положения характерной точки (Mt), м	Описание обозначения точки на местности (при наличии)
	X	Y			
1	2	3	4	5	6
-	-	-	-	-	-

Раздел 3


Сведения о местоположении измененных (уточненных) границ объекта							
1. Система координат МСК-74, зона 2							
2. Сведения о характерных точках границ объекта							
Обозначение характерных точек границ	Существующие координаты, м		Измененные (уточненные) координаты, м		Метод определения координат характерной точки	Средняя квадратическая погрешность положения характерной точки (Mt), м	Описание обозначения точки на местности (при наличии)
	X	Y	X	Y			
1	2	3	4	5	6	7	8
-	-	-	-	-	-	-	-
3. Сведения о характерных точках части (частей) границы объекта							
Обозначение характерных точек части границы	Существующие координаты, м		Измененные (уточненные) координаты, м		Метод определения координат характерной точки	Средняя квадратическая погрешность положения характерной точки (Mt), м	Описание обозначения точки на местности (при наличии)
	X	Y	X	Y			

3. Сведения о характерных точках части (частей) границы объекта

Обозначение характерных точек части границы	Существующие координаты, м		Измененные (уточненные) координаты, м		Метод определения координат характерной точки	Средняя квадратическая погрешность положения характерной точки (Mt), м	Описание обозначения точки на местности (при наличии)
	X	Y	X	Y			
1	2	3	4	5	6	7	8
-	-	-	-	-	-	-	-

План границ объекта

Обзорная схема границ объекта

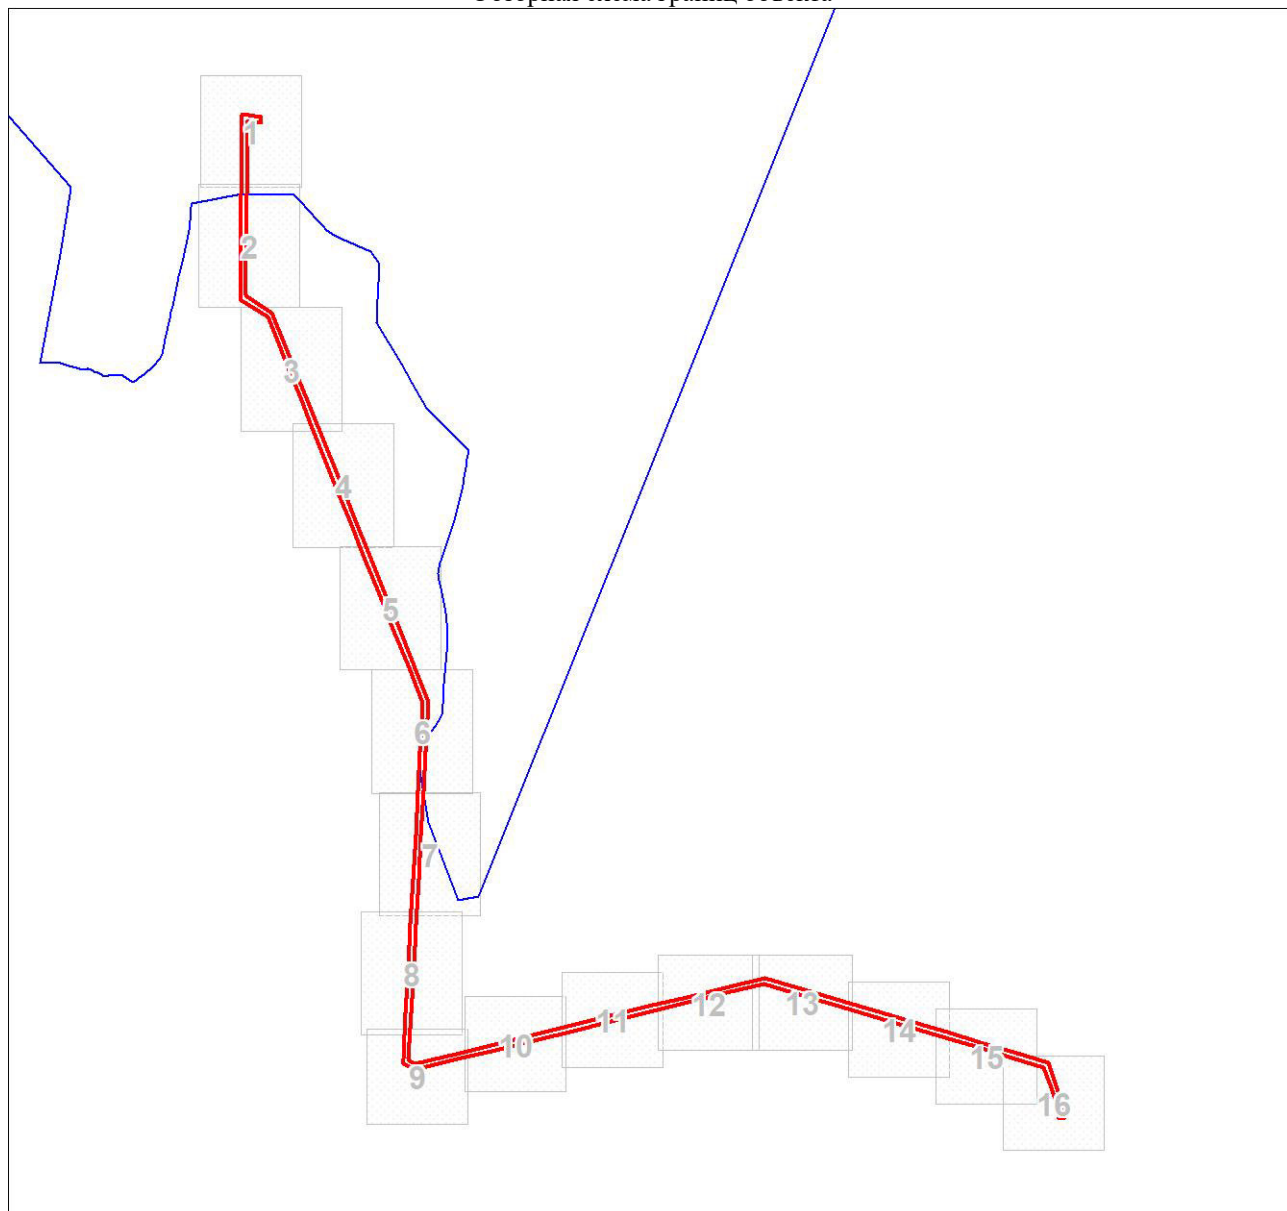

Масштаб 1:40166

Используемые условные знаки и обозначения:




Граница публичного сервитута




ось ВЛ



обозначение и номер опоры

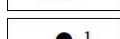

обозначение характерной точки границы охранной зоны

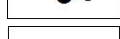

граница земельного участка, установленная в соответствии с требованиями федерального законодательства, включенная в ЕГРН



граница кадастрового квартала

74:05:0903001

номер кадастрового квартала

:223


кадастровый номер земельного участка, сведения о котором имеются в ЕГРН

ТП-41128

местоположение (ориентир)

План границ объекта

Выносной лист № 1

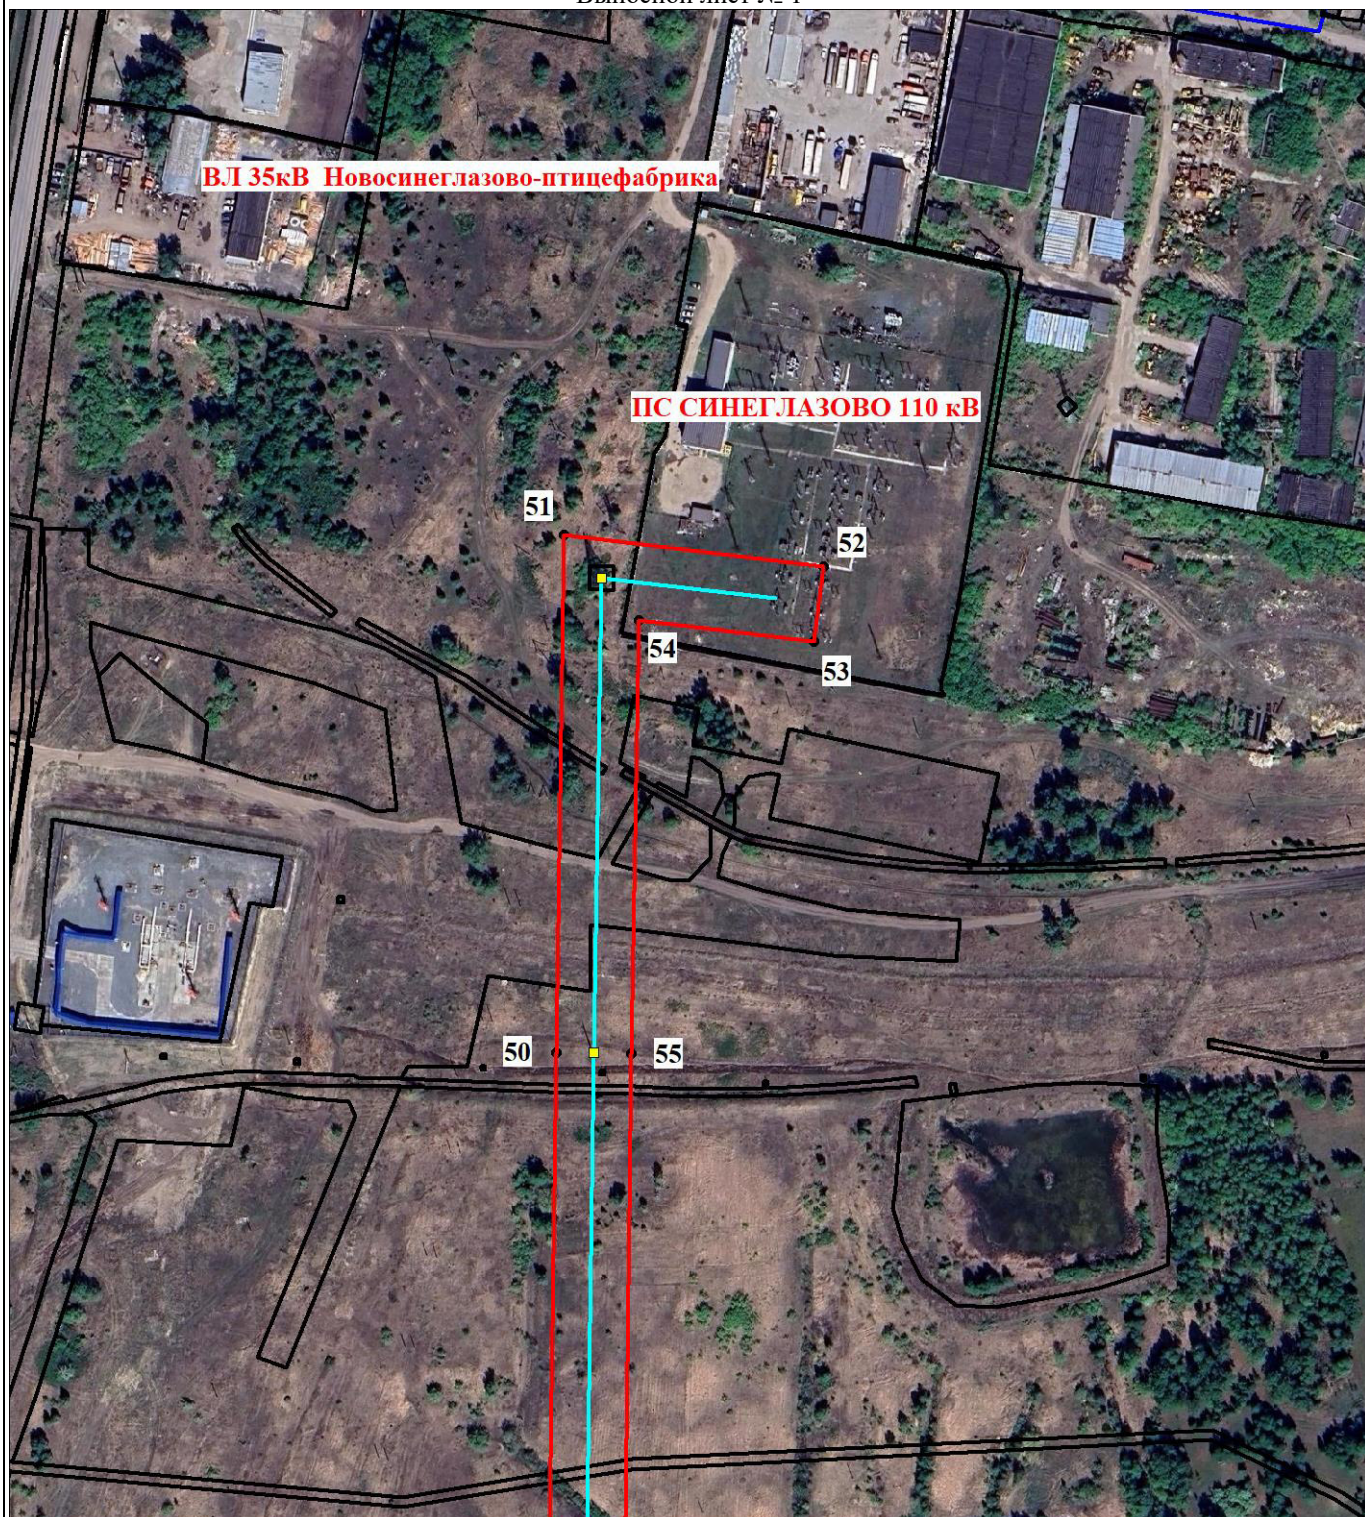

Масштаб 1:3000

Используемые условные знаки и обозначения:

Условные обозначения представлены на листе 11

План границ объекта

Выносной лист № 2




Масштаб 1:3000

Используемые условные знаки и обозначения:

Условные обозначения представлены на листе 11

План границ объекта

Выносной лист № 3

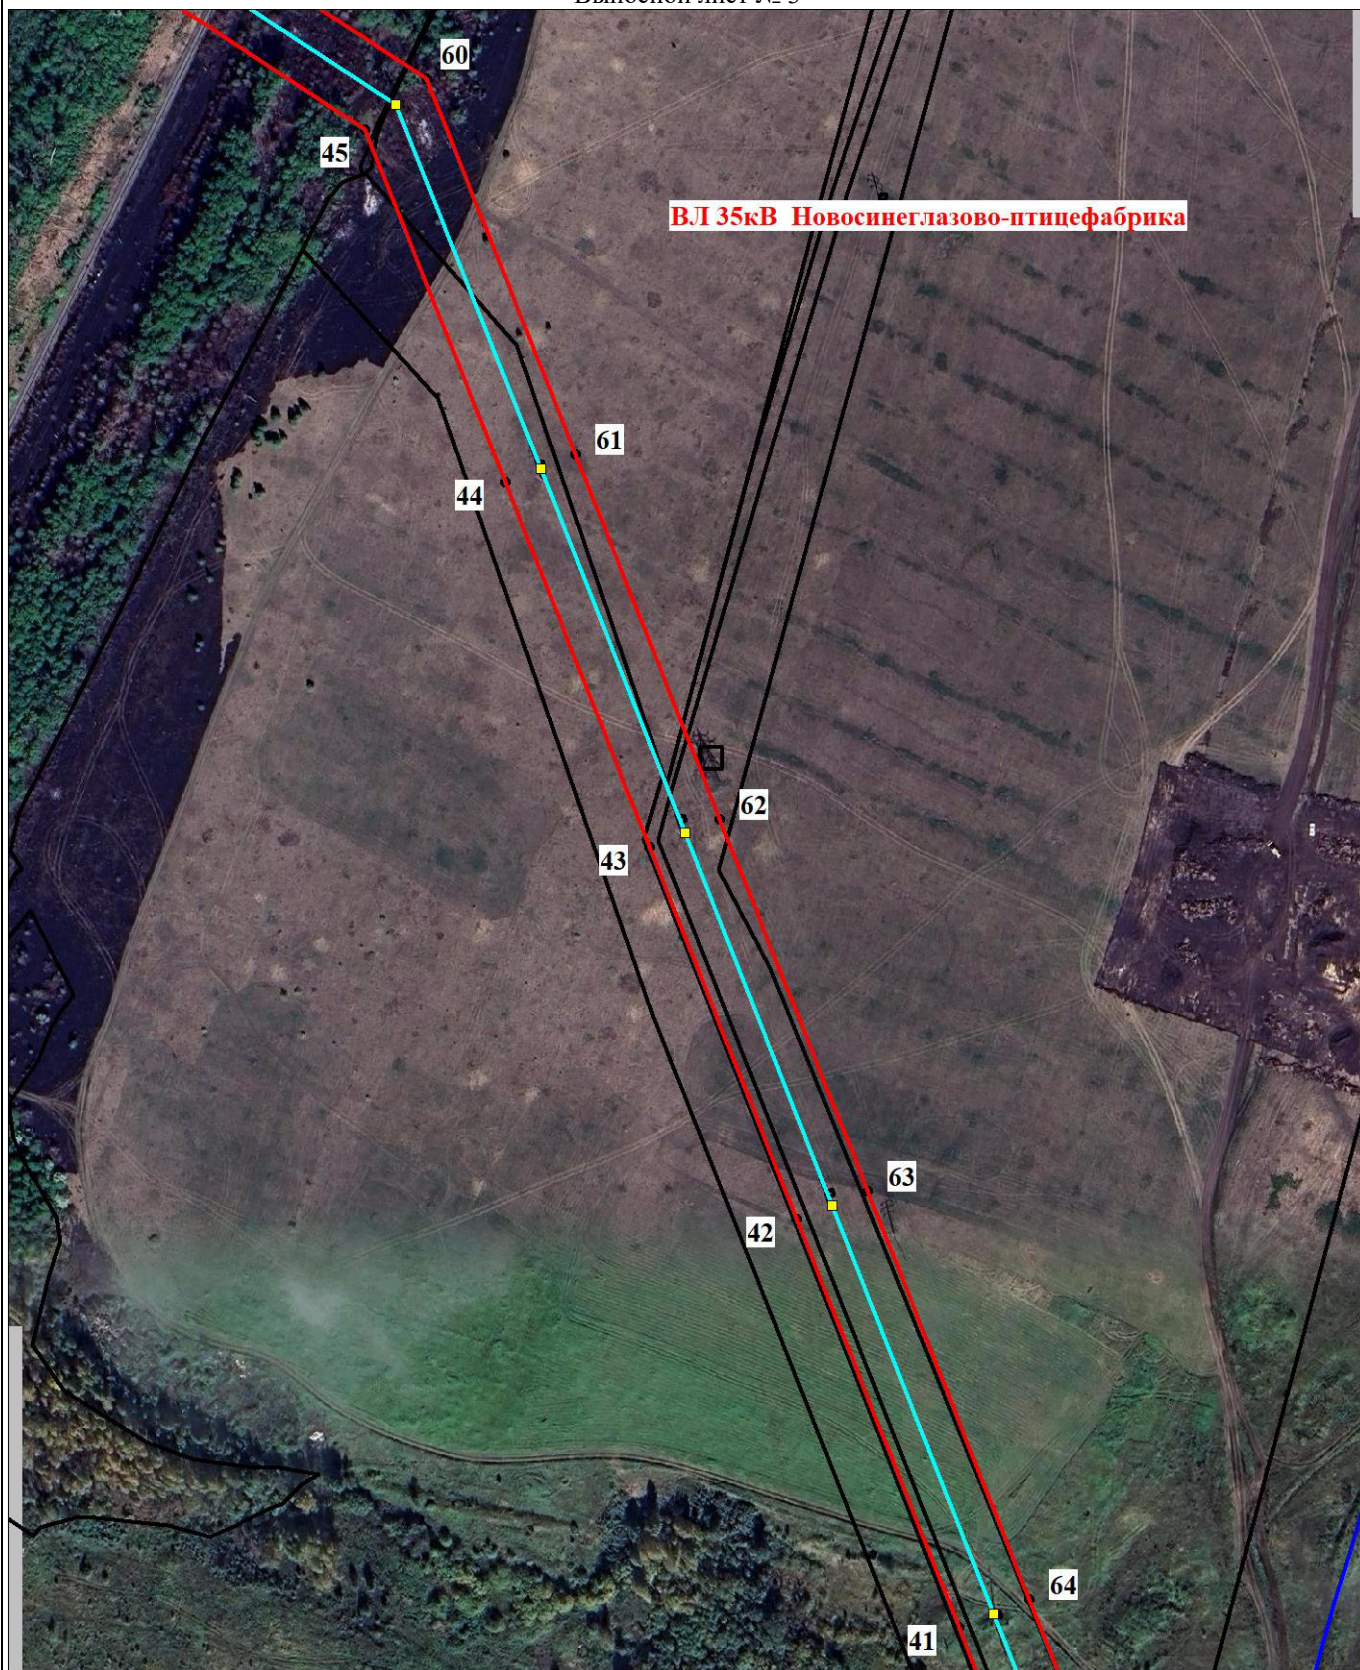


Масштаб 1:3000

Используемые условные знаки и обозначения:

Условные обозначения представлены на листе 11

План границ объекта

Выносной лист № 4

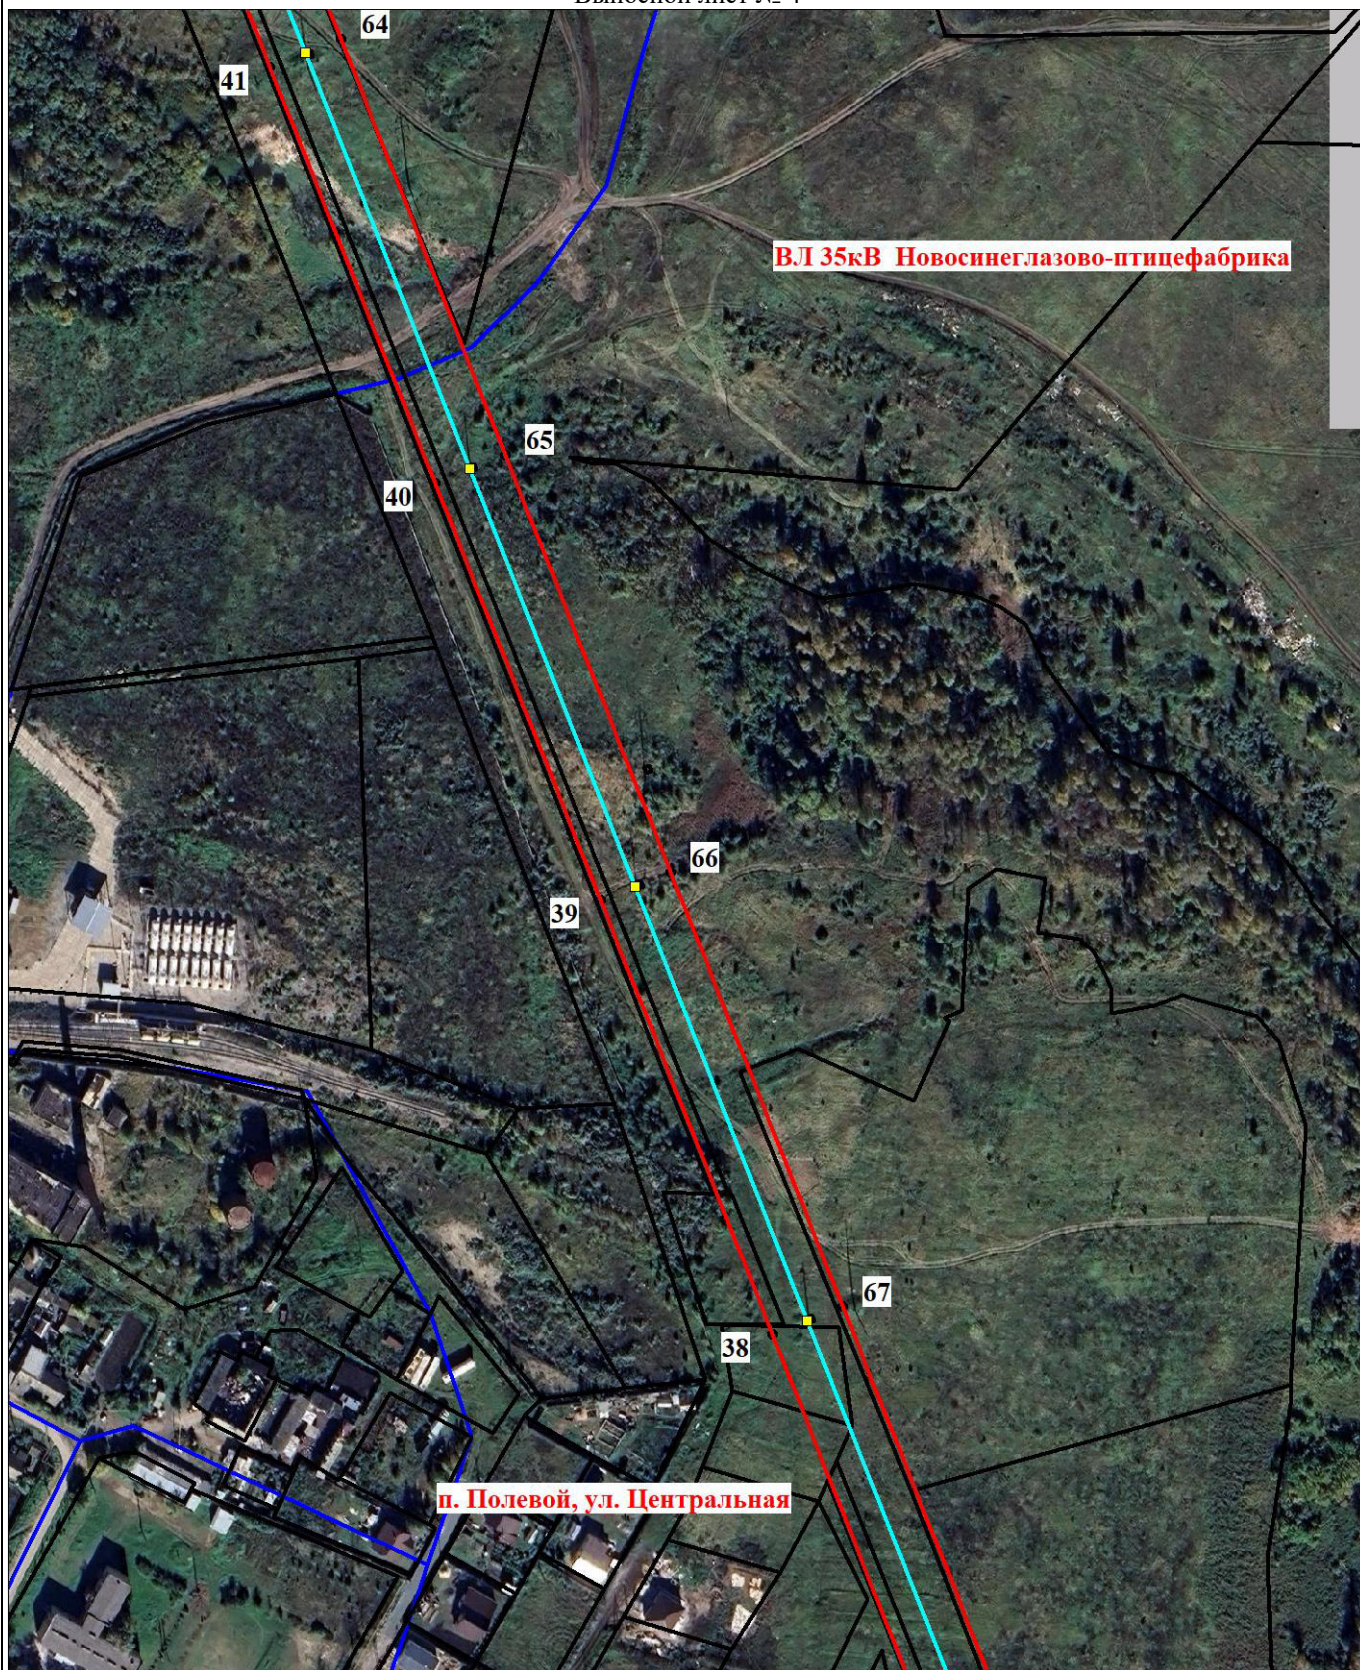

Масштаб 1:3000

Используемые условные знаки и обозначения:

Условные обозначения представлены на листе 11

План границ объекта

Выносной лист № 5




Масштаб 1:3000

Используемые условные знаки и обозначения:

Условные обозначения представлены на листе 11

План границ объекта

Выносной лист № 6

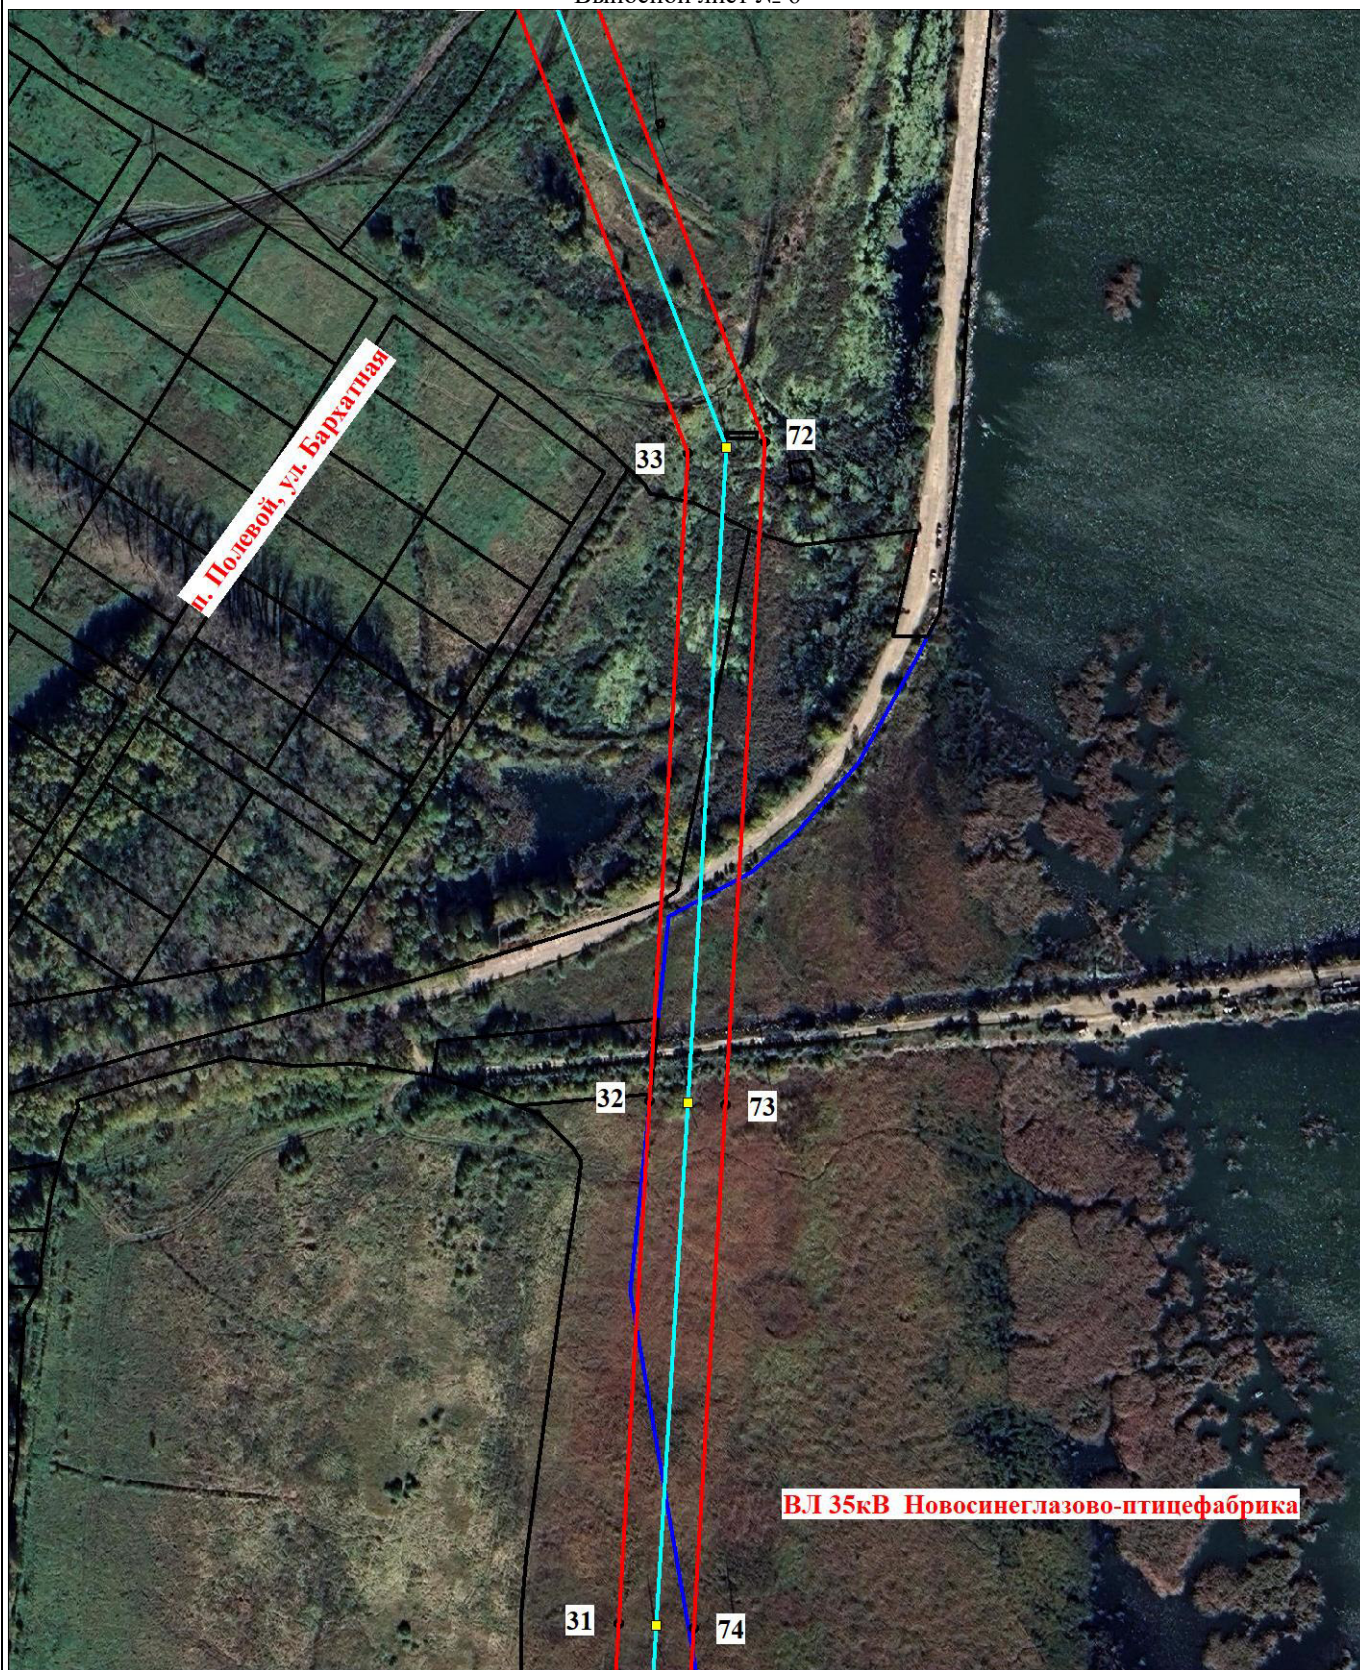


Масштаб 1:3000

Используемые условные знаки и обозначения:

Условные обозначения представлены на листе 11

План границ объекта

Выносной лист № 7

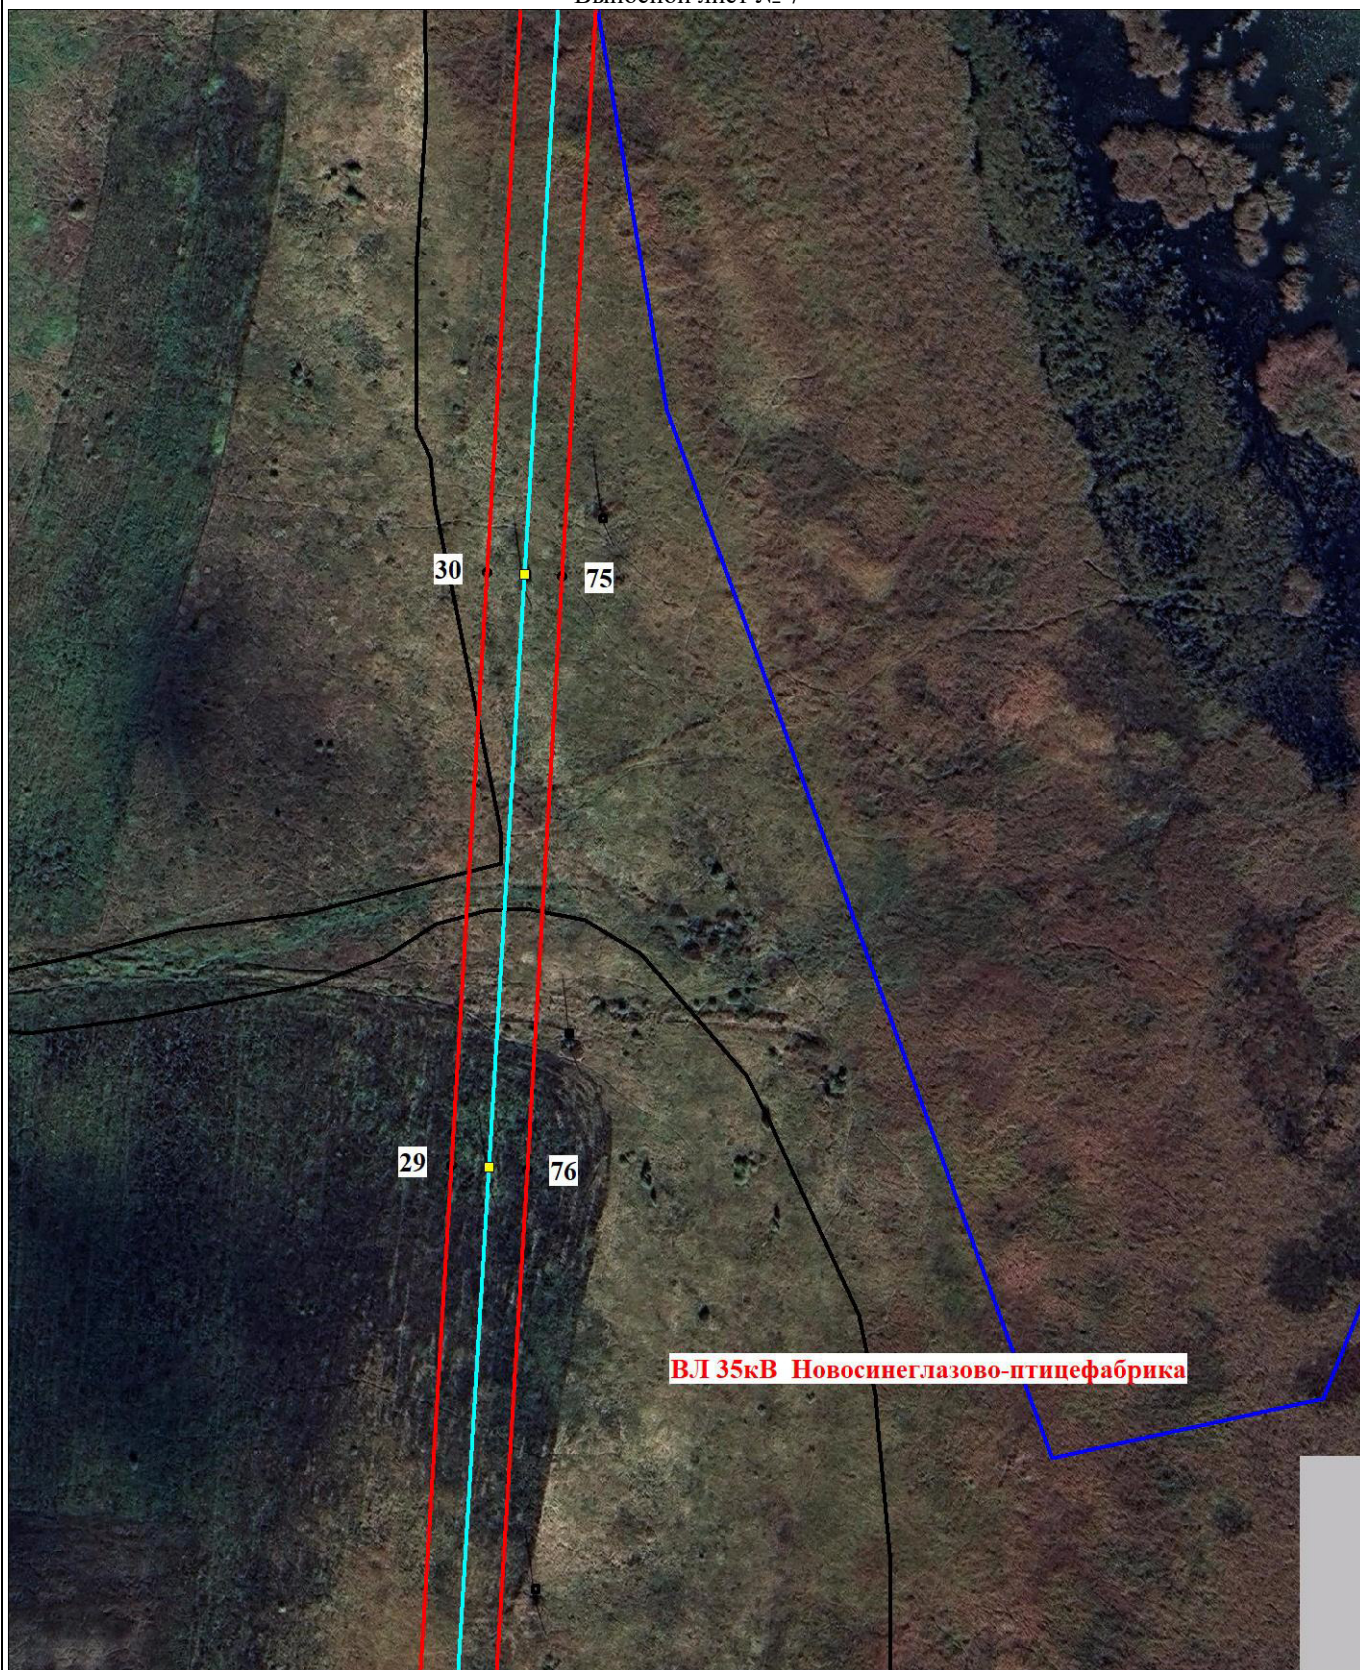

Масштаб 1:3000

Используемые условные знаки и обозначения:

Условные обозначения представлены на листе 11

План границ объекта

Выносной лист № 8




Масштаб 1:3000

Используемые условные знаки и обозначения:

Условные обозначения представлены на листе 11

План границ объекта


Выносной лист № 9

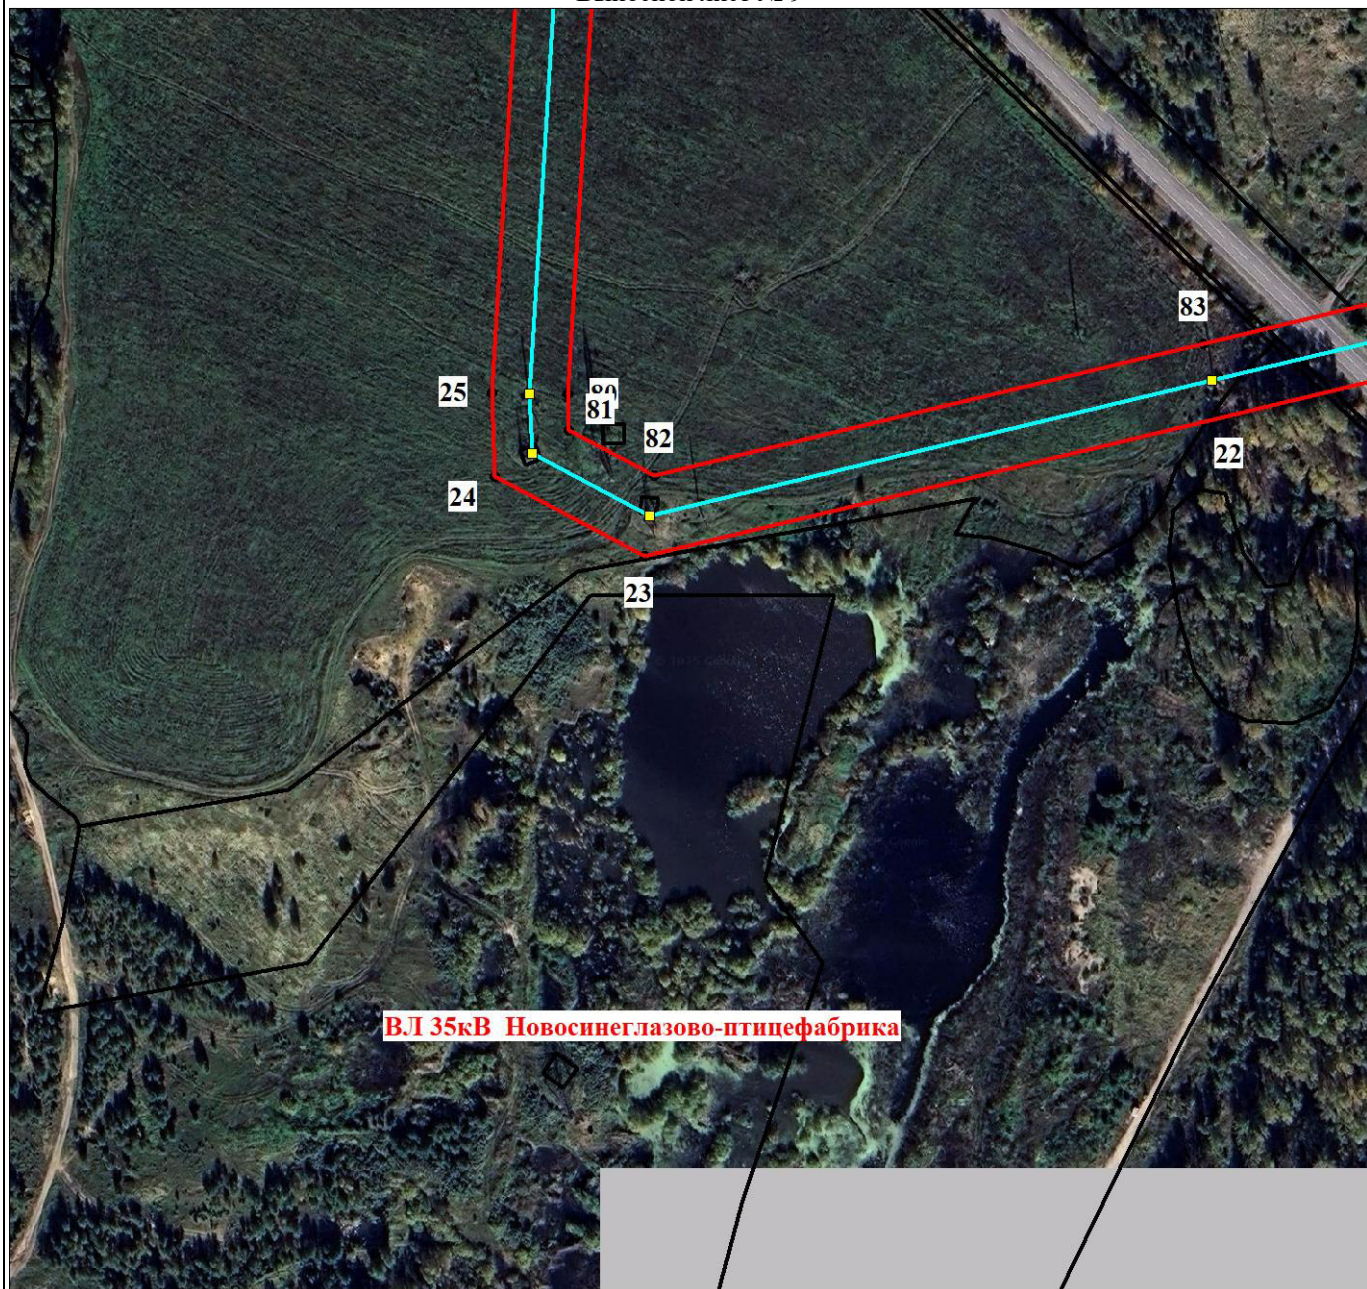

Масштаб 1:3000

Используемые условные знаки и обозначения:


Условные обозначения представлены на листе 11

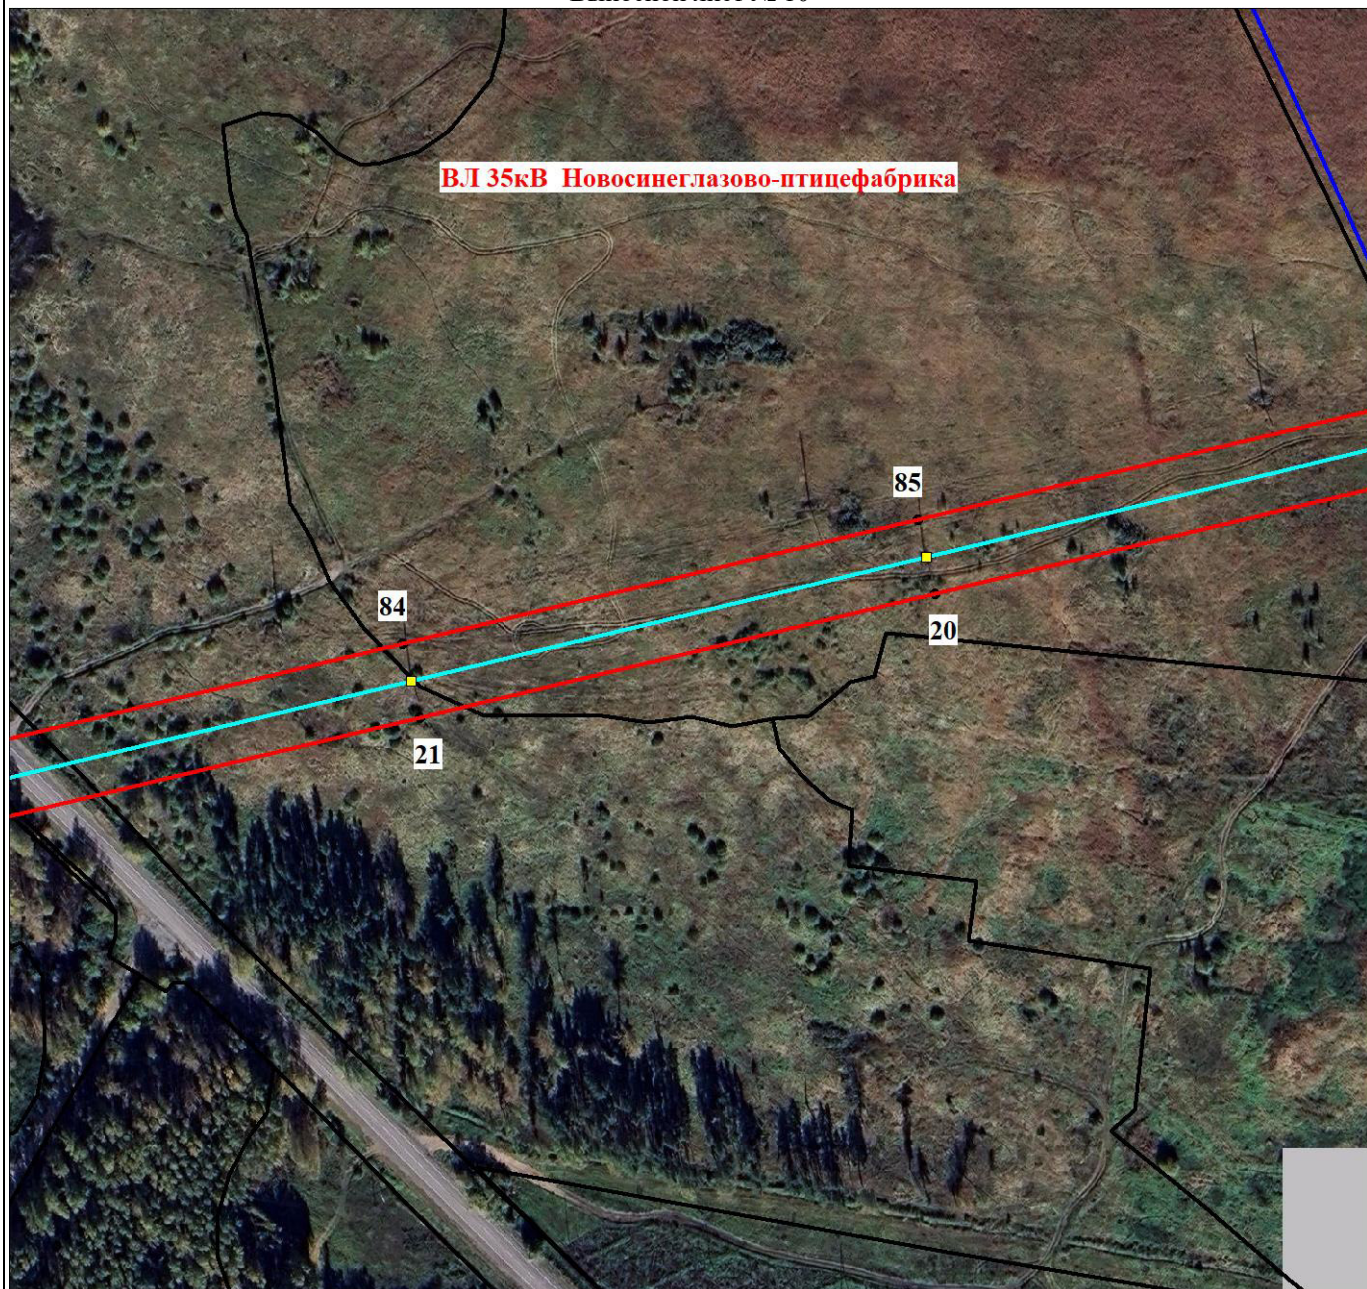

Масштаб 1:3000

Используемые условные знаки и обозначения:

Условные обозначения представлены на листе 11

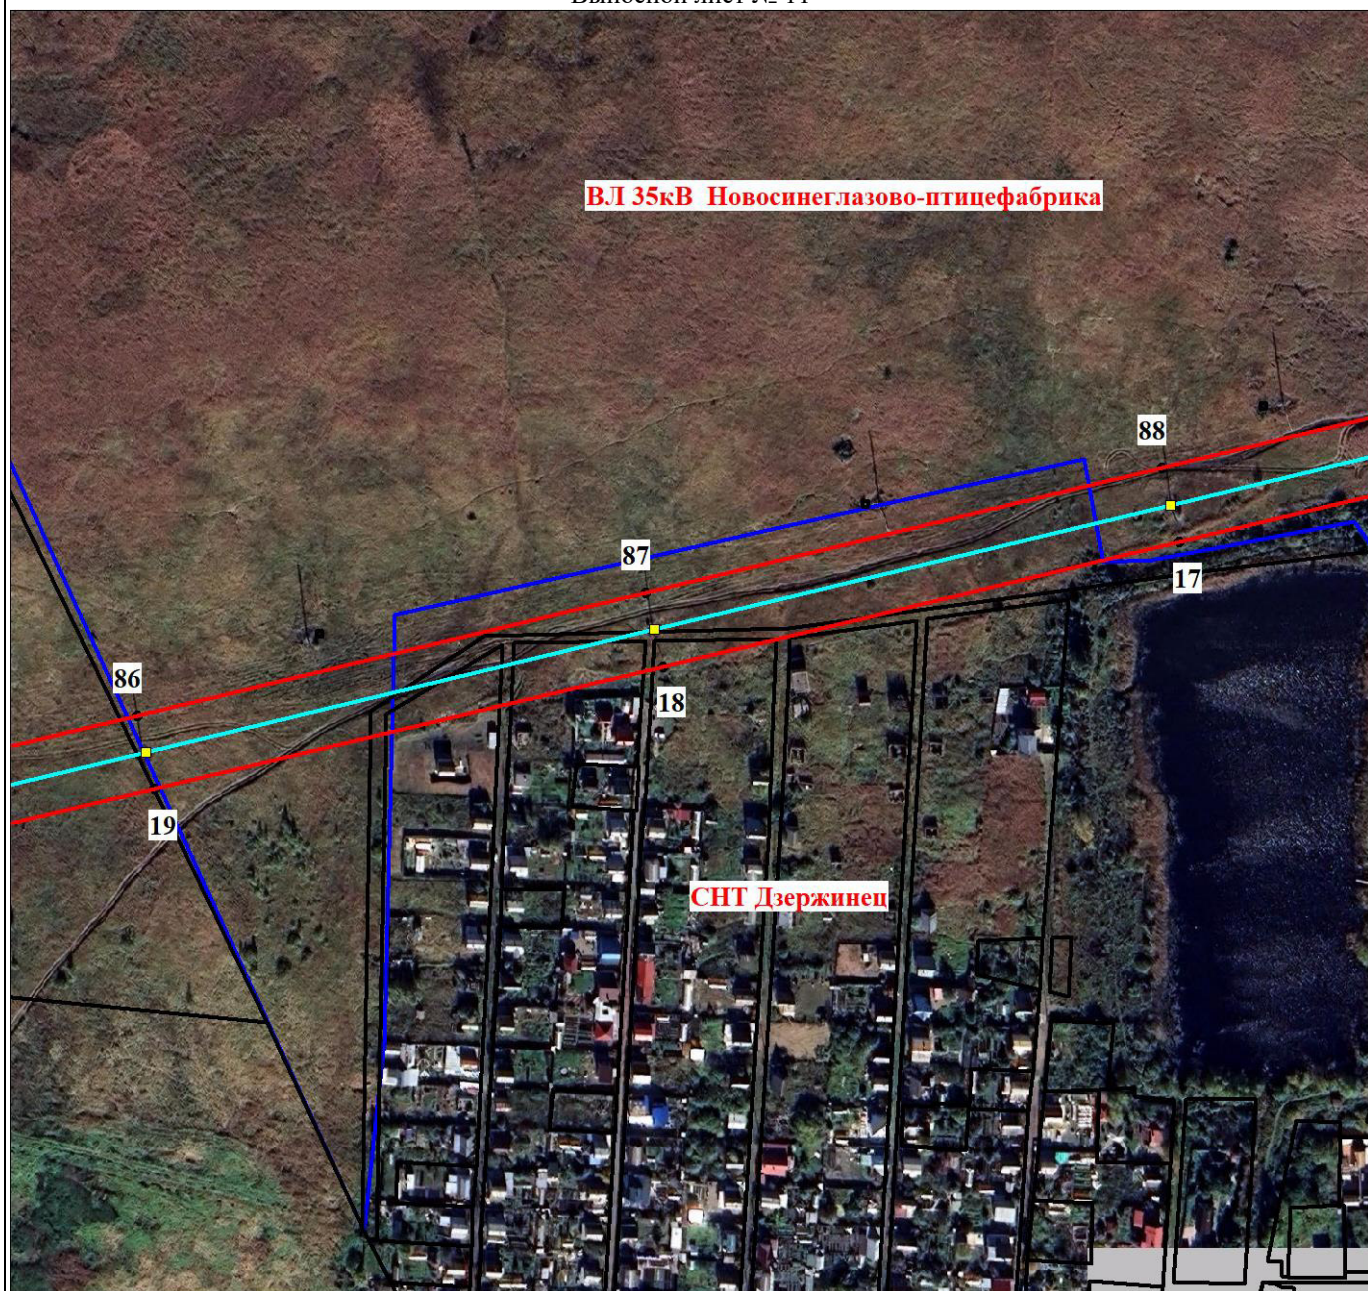

Масштаб 1:3000

Используемые условные знаки и обозначения:


Условные обозначения представлены на листе 11



Масштаб 1:3000

Используемые условные знаки и обозначения:


Условные обозначения представлены на листе 11

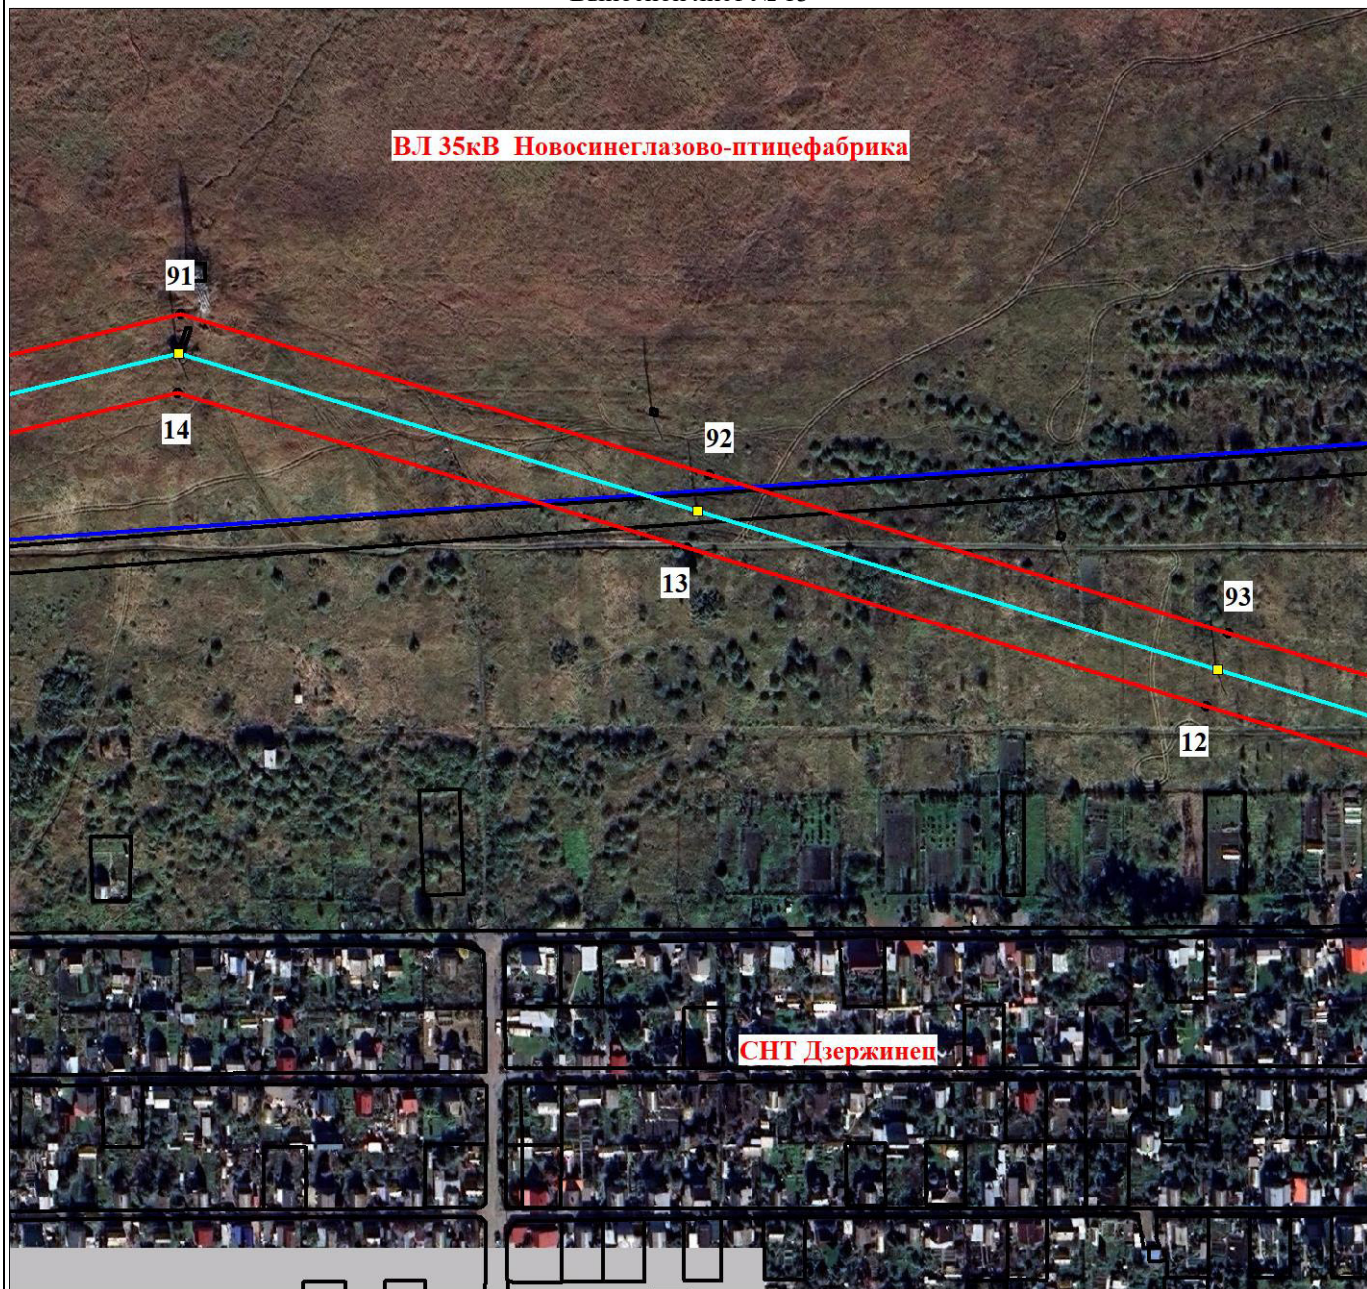

Масштаб 1:3000

Используемые условные знаки и обозначения:


Условные обозначения представлены на листе 11

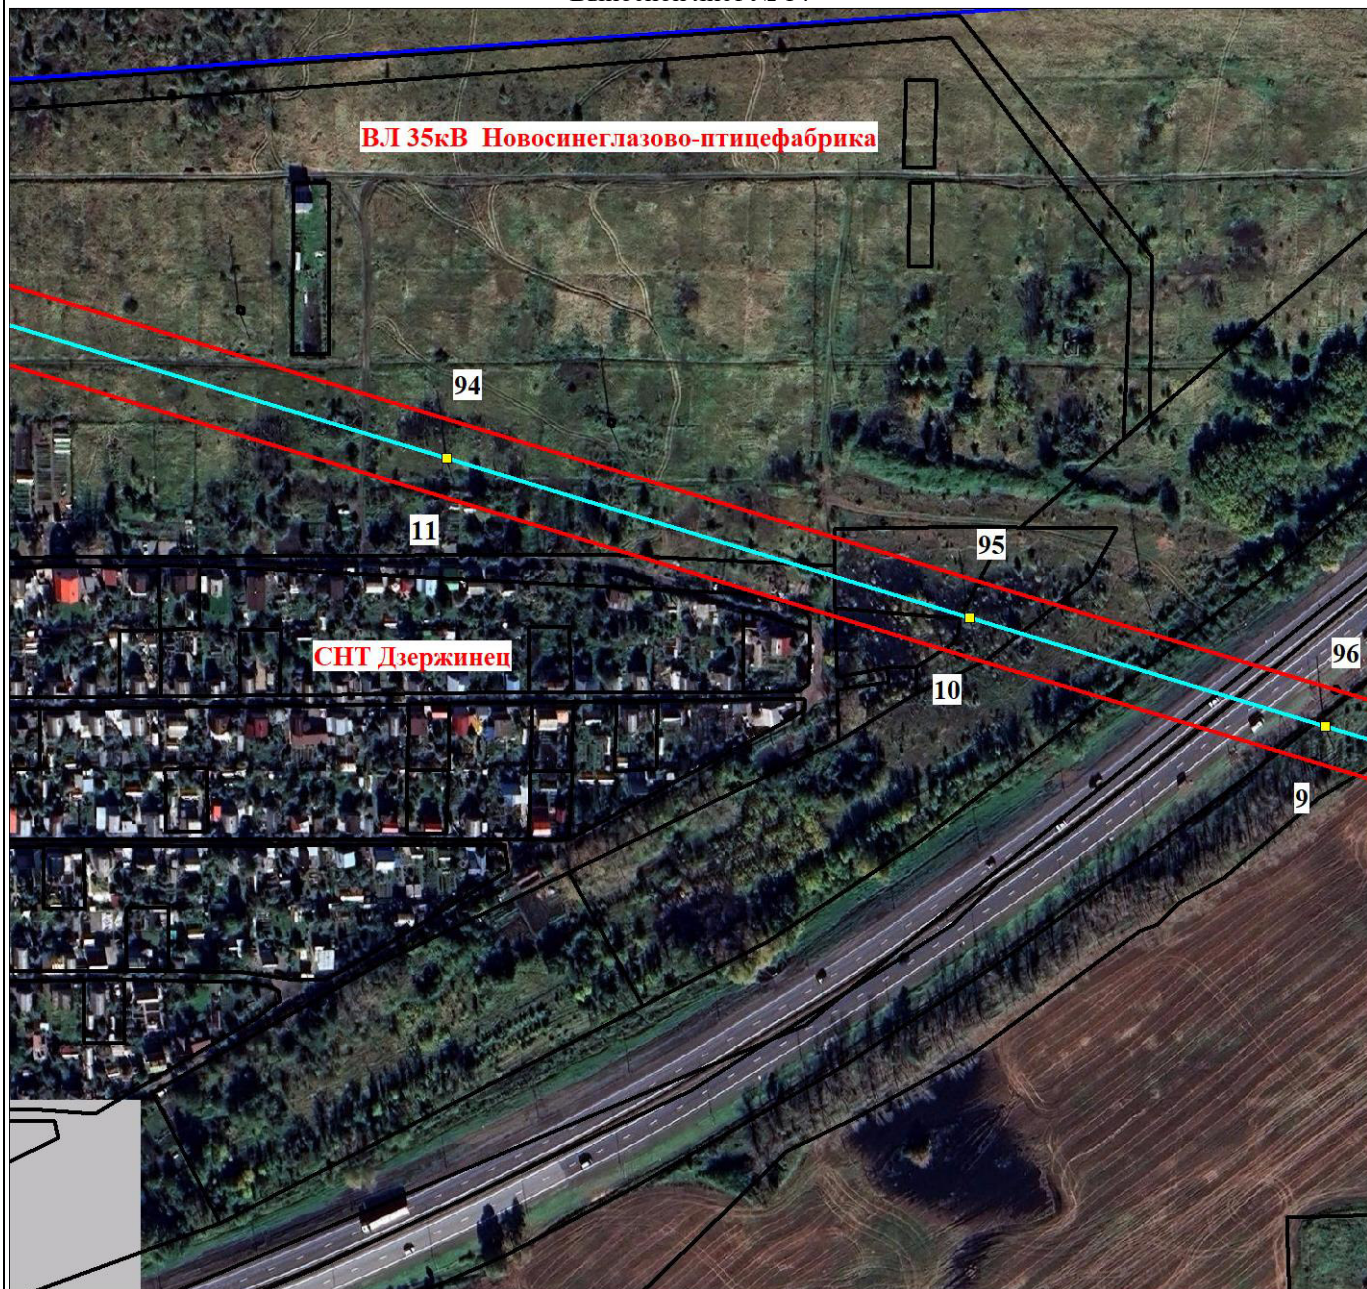

Масштаб 1:3000

Используемые условные знаки и обозначения:

Условные обозначения представлены на листе 11

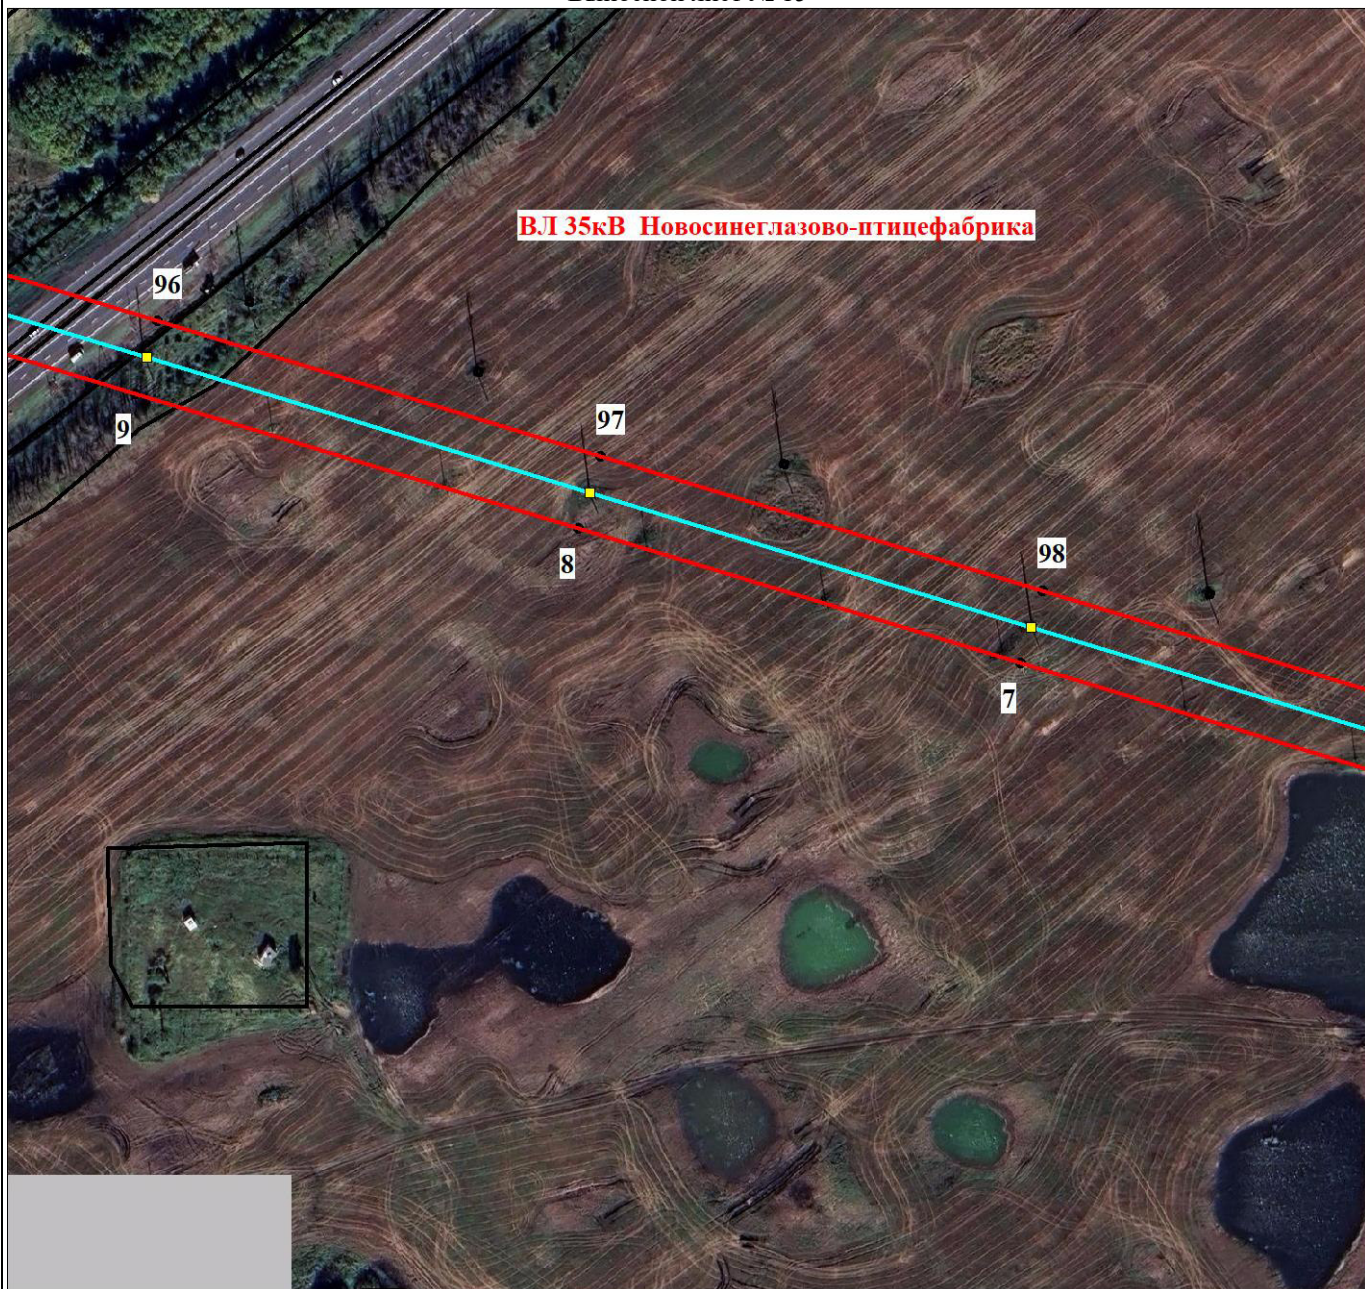

Масштаб 1:3000

Используемые условные знаки и обозначения:

Условные обозначения представлены на листе 11



Масштаб 1:3000

Используемые условные знаки и обозначения:

Условные обозначения представлены на листе 11

Текстовое описание местоположения границ объекта		
Прохождение границы		Описание прохождения границы
от точки	до точки	
1	2	3
1	1	-

	Ходатайство об установлении публичного сервитута	
1	<u>Министерство имущества Челябинской области</u> (наименование органа, принимающего решение об установлении публичного сервитута)	
2	Сведения о лице, представившем ходатайство об установлении публичного сервитута (далее - заявитель):	
2.1	Полное наименование	Публичное акционерное общество «Россети Урал»
2.2	Сокращенное наименование (при наличии)	ПАО «Россети Урал»
2.3	Организационно-правовая форма	Публичное Акционерное Общество
2.4	Почтовый адрес (индекс, субъект Российской Федерации, населенный пункт, улица, дом)	620026, Свердловская область, город Екатеринбург, ул. Мамина-Сибиряка, стр 140
2.5	Адрес электронной почты	delo@rosseti-ural.ru
2.6	ОГРН	1056604000970
2.7	ИНН	6671163413
3	Сведения о представителе заявителя:	
3.1	Фамилия	Сизов
	Имя	Максим
	Отчество (при наличии)	Алексеевич
3.2	Адрес электронной почты (при наличии)	oookbproyekt@mail.ru
3.3	Телефон	8(908) 835-76-00, 8 (909) 081-28-88, 8 (909) 075-03-39
3.4	Наименование и реквизиты документа, подтверждающего полномочия представителя заявителя	Доверенность 74 АА 7364473 от 07.08.2025 г.
4	Прошу установить публичный сервитут в отношении земель и (или) земельного участка (земельных участков) в целях (указываются цели, предусмотренные статьей 39.37 Земельного кодекса Российской Федерации или статьями 3.6, 3.9 Федерального закона от 25 октября 2001 г. N 137-ФЗ "О введении в действие Земельного кодекса Российской Федерации"): с целью эксплуатации существующего объекта электросетевого хозяйства Сооружение - воздушная линия 35кВ Новосинеглазово-птицефабрика опора 1-48, протяженностью 9,5км.	
5	Испрашиваемый срок публичного сервитута 49 (Сорок девять) лет	
6	Срок, в течение которого использование земельного участка (его части) и (или) расположенного на нем объекта недвижимости в соответствии с их разрешенным использованием будет в соответствии с подпунктом 4 пункта 1 статьи 39.41 Земельного кодекса Российской Федерации невозможно или существенно затруднено в связи с осуществлением деятельности, для обеспечения которой устанавливается публичный сервитут (при возникновении таких обстоятельств) – не планируется	
7	Обоснование необходимости установления публичного сервитута: Публичный сервитут устанавливается в соответствии с нормами п. 3 ст. 3.6 Федерального закона от 25.10.2001 N 137-ФЗ "О введении в действие Земельного кодекса Российской Федерации» в целях: - эксплуатации существующего сооружения. Объект электросетевого хозяйства принадлежит ПАО «Россети Урал» на праве собственности, на основании свидетельства о государственной регистрации	

права			
8	Сведения о правообладателе инженерного сооружения, которое переносится в связи с изъятием земельного участка для государственных или муниципальных нужд, а также о правообладателе инженерного сооружения, являющегося линейным объектом, реконструкция, капитальный ремонт которого (реконструкция, капитальный ремонт участков (частей) которого) осуществляются в связи с планируемым строительством, реконструкцией, капитальным ремонтом объектов капитального строительства, в случае, если заявитель не является правообладателем указанного инженерного сооружения (в данном случае указываются сведения в объеме, предусмотренном строкой 2 настоящей формы) (заполняется в случае, если ходатайство об установлении публичного сервитута подается с целью установления публичного сервитута в целях реконструкции инженерного сооружения, являющегося линейным объектом, реконструкции его участка (части), которое переносится в связи с изъятием такого земельного участка для государственных или муниципальных нужд, а также если ходатайство об установлении публичного сервитута подается с целью установления публичного сервитута в целях реконструкции, капитального ремонта инженерного сооружения, являющегося линейным объектом, реконструкции, капитального ремонта его участков (частей) -		
9	Кадастровые номера земельных участков (при их наличии), в отношении которых подано ходатайство об установлении публичного сервитута, адреса или иное описание местоположения таких земельных участков	74:00:0000000:488	Челябинская область, г Копейск, СНТ «Дзержинец»
		74:07:0000000:306	Челябинская обл, р-н Еткульский, Федеральная автодорога М-36 "Челябинск - Троицк до границы с республикой Казахстан"
		74:19:0000000:1329	Челябинская область, р-н. Сосновский
		74:19:0000000:40	Челябинская область, р-н. Сосновский
		74:19:0000000:940	Челябинская область, Сосновский р-н
		74:19:2101002:147	Челябинская область, р-н. Сосновский
		74:19:2101002:148	Челябинская область, р-н. Сосновский
		74:19:2101002:149	Челябинская область, р-н. Сосновский
		74:19:2101002:152	Челябинская область, р-н. Сосновский
		74:19:2101002:153	Челябинская область, р-н. Сосновский, с. Вознесенка
		74:19:2101002:160	Челябинская область, р-н. Сосновский
		74:19:2101002:229	Челябинская область, р-н Сосновский, п Полевой, ул Приозерная, д 10А
		74:19:2101002:361	Челябинская область, р-н. Сосновский
		74:19:2101002:640	Челябинская обл, р-н Сосновский, п Полевой, ул Центральная, участок №47-7
		74:19:2101002:691	Челябинская обл, р-н Сосновский, п Полевой, ул Центральная, участок №6а
		74:19:2101002:692	Челябинская обл, р-н Сосновский, п Полевой, ул Центральная, №47-16
		74:19:2101003:1240	Российская Федерация, Челябинская область, Сосновский район, с. Вознесенка, участок находится примерно в 3140 м, по направлению на север от ориентира.
		74:19:2101003:1241	Российская Федерация, Челябинская область, Сосновский район, с. Вознесенка, участок находится примерно в 3140 м, по направлению на север от ориентира.
		74:19:2101003:1242	Российская Федерация, Челябинская область, Сосновский район, с. Вознесенка, участок находится примерно в 3140 м, по направлению на север от ориентира.
		74:19:2101003:266	Челябинская область, р-н. Сосновский
		74:19:2101003:267	Челябинская область, р-н Сосновский, с Вознесенка
		74:30:0000000:13297	Челябинская область, г. Копейск, р.п. Октябрьский
		74:30:0000000:35	Челябинская область, г. Копейск
		74:30:0904001:1195	Российская Федерация, Челябинская область, город Копейск, садоводческое некоммерческое товарищество "Дзержинец", участок № 565д

		74:30:0904001:1671	Российская Федерация, Челябинская область, город Копейск, садоводческое некоммерческое товарищество "Дзержинец", участок № 565/1-Д
		74:30:0904001:1683	Российская Федерация, Челябинская область, город Копейск, садоводческое некоммерческое товарищество "Дзержинец", участок № 565-Е
		74:30:0904001:3330	Российская Федерация, Челябинская область, город Копейск, садоводческое некоммерческое товарищество "Дзержинец", примерно 2 км на север от п Роза и 3,2 км на юг от п Октябрьский
		74:30:0904001:3391	Российская Федерация, Челябинская область, город Копейск СНТ Дзержинец", земельный участок № 1800
		74:30:0904001:830	Российская Федерация, Челябинская область, городской округ Копейский, город Копейск, территория снт Дзержинец, улица 16-я, земельный участок 565А
		74:30:0914001:8	Челябинская область, г. Копейск
		74:30:1001003:426	Челябинская область, г Копейск
		74:30:1001003:87	Челябинская область, г Копейск, подстанция "Птицефабрика"
		74:30:1001003:89	Челябинская область, г Копейск, в 90 м. по направлению на запад от оз. Рыбное
		74:36:0000000:293	Челябинская область, г. Челябинск, Советский
		74:36:0000000:304	Челябинская область, г. Челябинск, Советский
		74:36:0000000:52554	Челябинская область, г Челябинск, р-н Советский, ВЛ 35кВ Новосинегазово – Птицефабрика опора 1-48
		74:36:0418005:1762	Челябинская обл, г Челябинск, р-н Советский, ул Полевая, 1-в
		74:36:0418005:2075	Челябинская область, г Челябинск, р-н Советский, жилой район Новосинегазово
10	Право, на котором инженерное сооружение принадлежит заявителю (если подано ходатайство об установлении публичного сервитута для реконструкции, капитального ремонта или эксплуатации указанного инженерного сооружения, реконструкции или капитального ремонта участка (части) инженерного сооружения, являющегося линейным объектом) (предоставление правоустанавливающих документов на линейный объект не требуется в случае, если ходатайство об установлении публичного сервитута подано в соответствии со статьей 3.9 Федерального закона от 25 октября 2001 г. N 137-ФЗ "О введении в действие Земельного кодекса Российской Федерации). Собственность		
11	Сведения о способах представления результатов рассмотрения ходатайства:		
	в виде электронного документа, который направляется уполномоченным органом заявителю посредством электронной почты	<u>да</u> (да/нет)	
	в виде бумажного документа, который заявитель получает непосредственно при личном обращении или посредством почтового отправления	<u>да</u> (да/нет)	
12	Документы, прилагаемые к ходатайству: 1. Копия доверенности 74 АА 7364473 от 07.08.2025 г. 2. Графическое описание местоположения границ публичного сервитута и перечень координат характерных точек этих границ в системе координат, установленной для ведения Единого государственного реестра недвижимости в формате XML. 3. Графическое описание местоположения границ публичного сервитута и перечень координат характерных точек этих границ в системе координат, установленной для ведения Единого государственного реестра недвижимости в формате PDF. 4. Координаты в формате mif/mid. 5. Свидетельство о государственной регистрации права		
13	Подтверждаю согласие на обработку персональных данных (сбор, систематизацию, накопление, хранение, уточнение (обновление, изменение), использование, распространение (в том числе передачу), обезличивание,		