



----- - Граница прилегающей территории

Челябинская область, г.Копейск

						2020			
						Челябинская область, г.Копейск			
изм.	колич.	лист	№ док.	подпись	дата				
						Граница прилегающей территории к многоквартирному дому №22 по пр. Коммунистический	стадия	лист	листов
							П	1	1
рук. группы		ЗАВЬЯЛОВ				Схема границ прилегающей территории М 1:1000	Управление архитектуры и градостроительства. г. Копейск		
разработал		ЛЕВАНОВ							

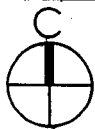

ПРИЛОЖЕНИЕ № 254
к постановлению администрации
Копейского городского округа
Челябинской области

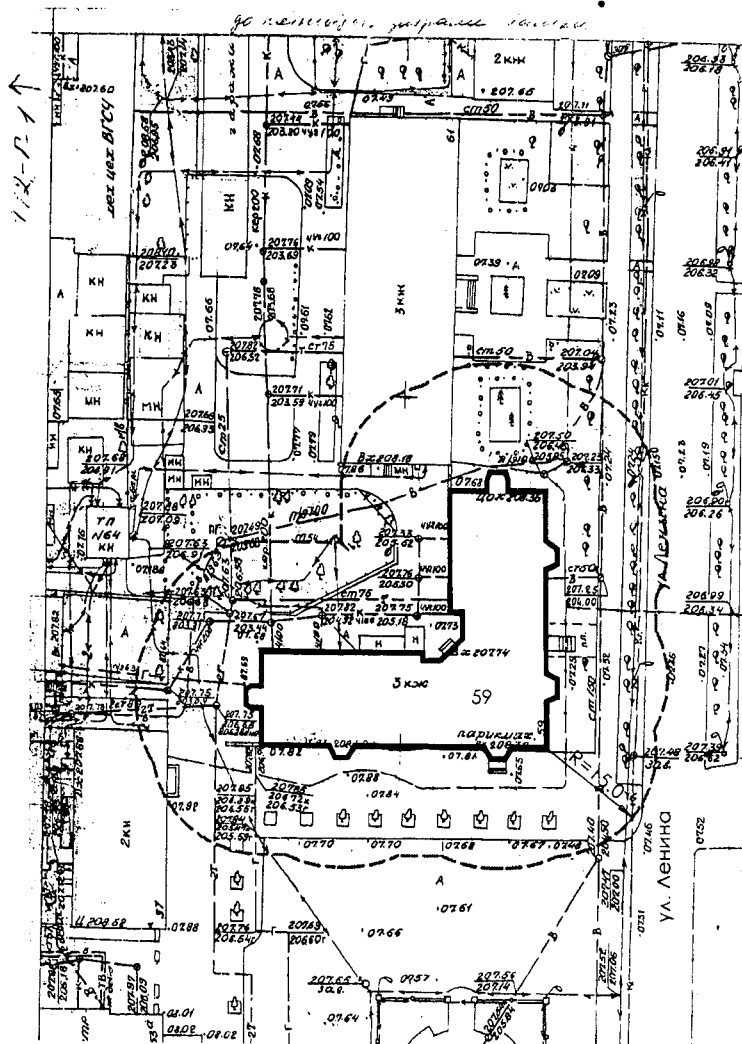



- Существующее здание

----- - Граница прилегающей территории

2020

Челябинская область, г.Копейск

ИЗМ.	КОЛИЧ.	ЛИСТ	№ ДОК.	ПОДПИСЬ	ДАТА			
						Граница прилегающей территории к многоквартирному дому №59 по ул. Ленинна.		
						стадия	лист	листов
						П	1	1
рук. группы		ЗАВЬЯЛОВ				Управление архитектуры и градостроительства г. Копейск		
разработал		ЛЕВАНОВ						
						Схема границ прилегающей территории М 1:1000		

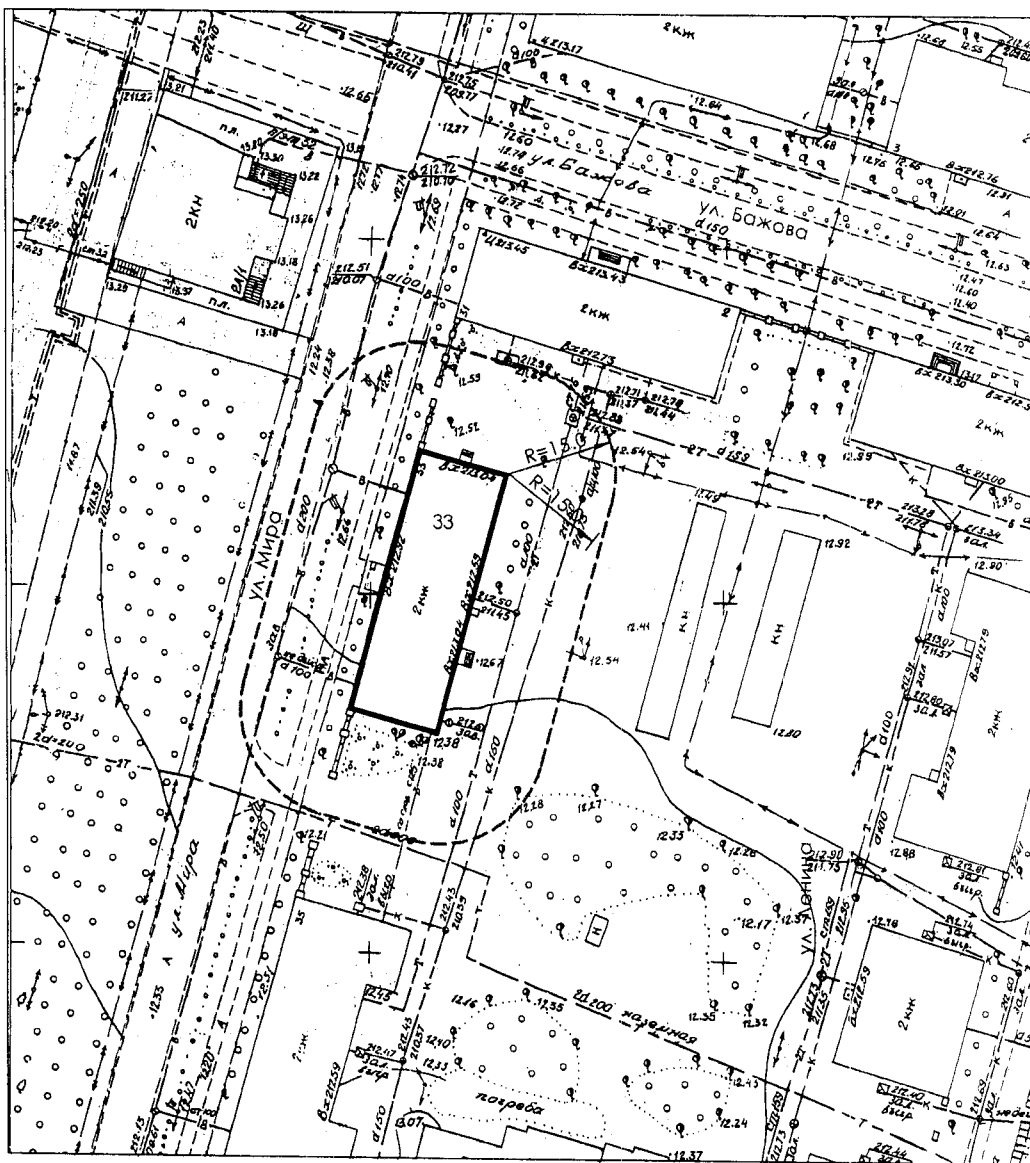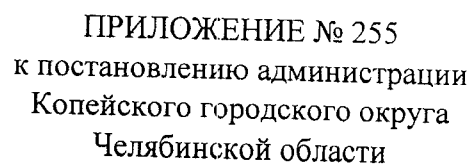


- Существующее здание

----- - Граница прилегающей территории


2020

Челябинская область, г.Копейск

						2020			
						Челябинская область, г.Копейск			
ИЗМ.	КОЛИЧ.	ЛИСТ	№ ДОК.	ПОДПИСЬ	ДАТА				
						Граница прилегающей территории к многоквартирному дому №33 по ул. Мира.	СТАДИЯ	ЛИСТ	ЛИСТОВ
							П	1	1
рук. группы			ЗАВЬЯЛОВ			Схема границ прилегающей территории М 1:1000	Управление архитектуры и градостроительства. г. Копейск		
разработал			ЛЕВАНОВ						

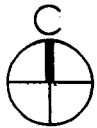

ПРИЛОЖЕНИЕ № 256
к постановлению администрации
Копейского городского округа
Челябинской области

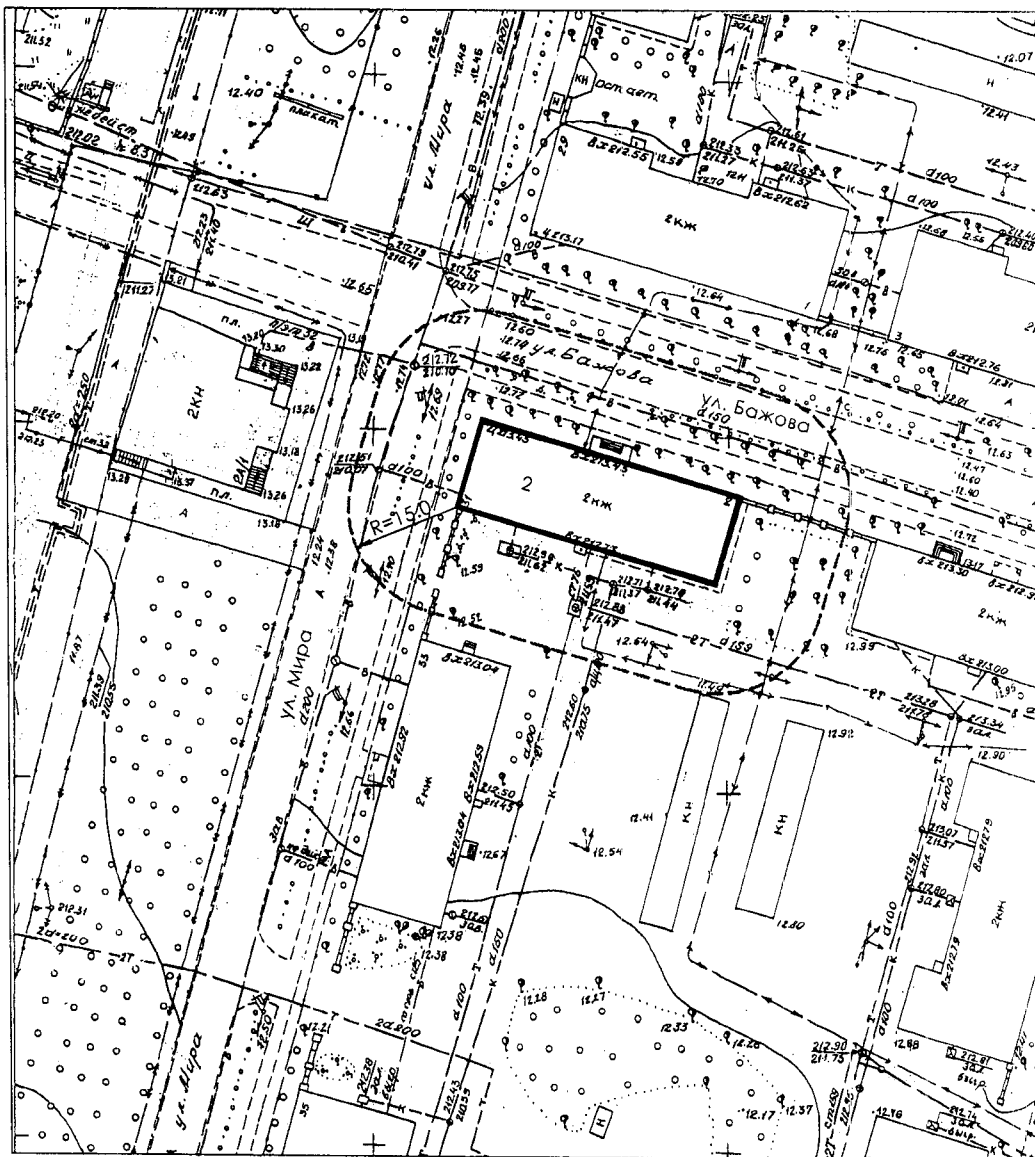

- Существующее здание



- Граница прилегающей территории

2020

Челябинская область, г.Копейск

ИЗМ.	КОЛИЧ.	ЛИСТ	№ ДОК.	ПОДПИСЬ	ДАТА

Граница прилегающей территории
к многоквартирному дому №2
по ул. Бажова.

СТАДИЯ	ЛИСТ	ЛИСТОВ
П	1	1


рук. группы	ЗАВЬЯЛОВ
разработал	ЛЕВАНОВ

Схема границ
прилегающей территории
М 1:1000

Управление архитектуры
и градостроительства.
г. Копейск



ПРИЛОЖЕНИЕ № 257
к постановлению администрации
Копейского городского округа
Челябинской области

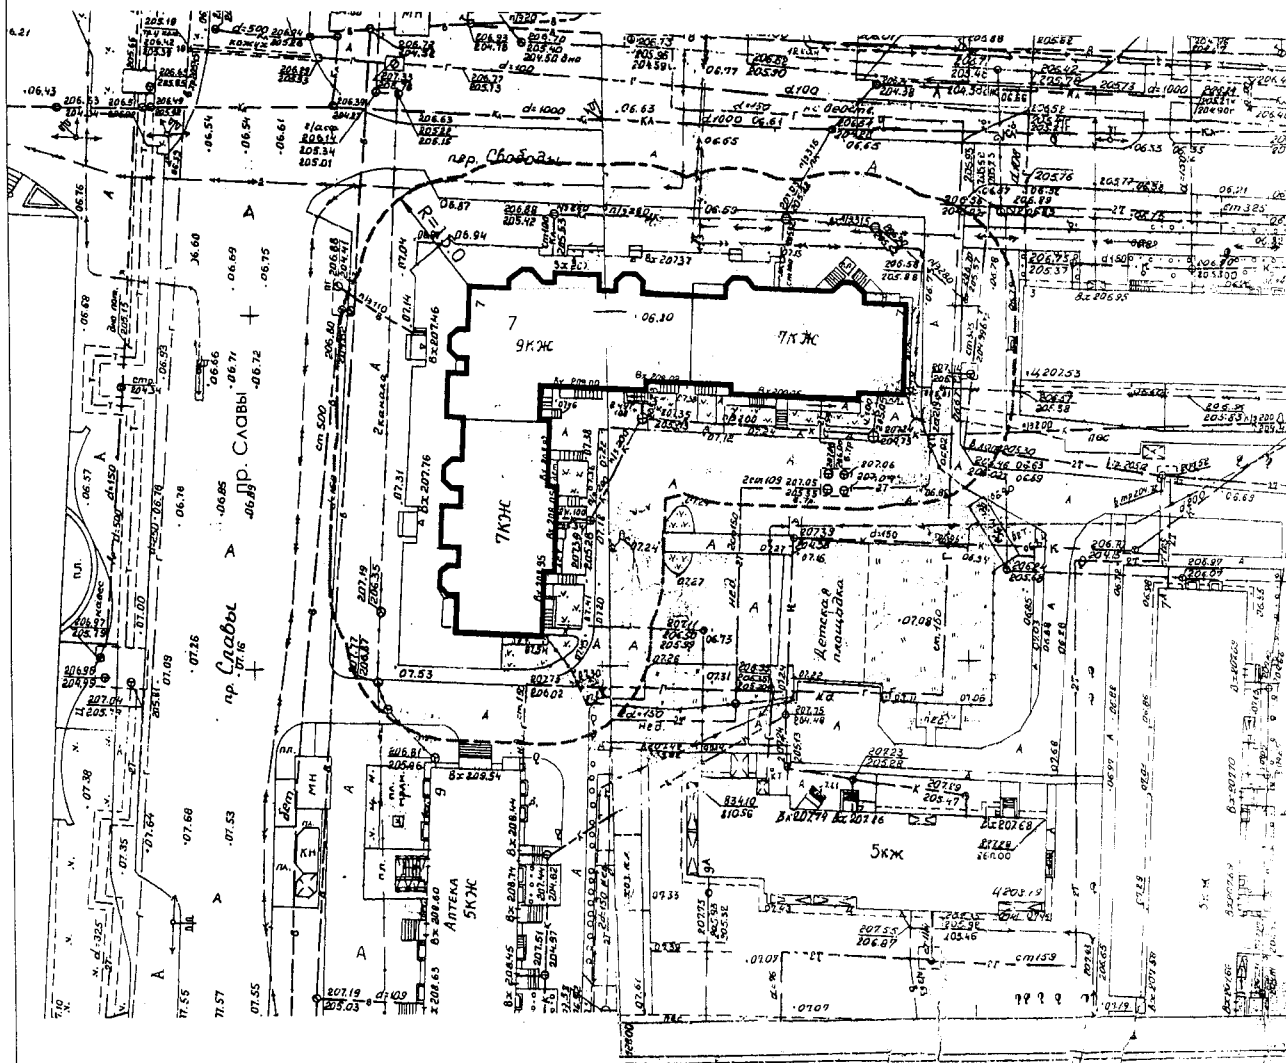

- Существующее здание

----- - Граница прилегающей территории

2020

Челябинская область, г.Копейск


ИЗМ.	КОЛИЧ.	ЛИСТ	№ ДОК.	ПОДПИСЬ	ДАТА
рук. группы	ЗАВЬЯЛОВ				
разработал	ЛЕВАНОВ				

Граница прилегающей территории
к многоквартирному дому №7
по пр. Славы.

Схема границ
прилегающей территории
М 1:1000

СТАДИЯ	ЛИСТ	ЛИСТОВ
П	1	1
Управление архитектуры и градостроительства. г. Копейск		

ПРИЛОЖЕНИЕ № 258
к постановлению администрации
Копейского городского округа
Челябинской области

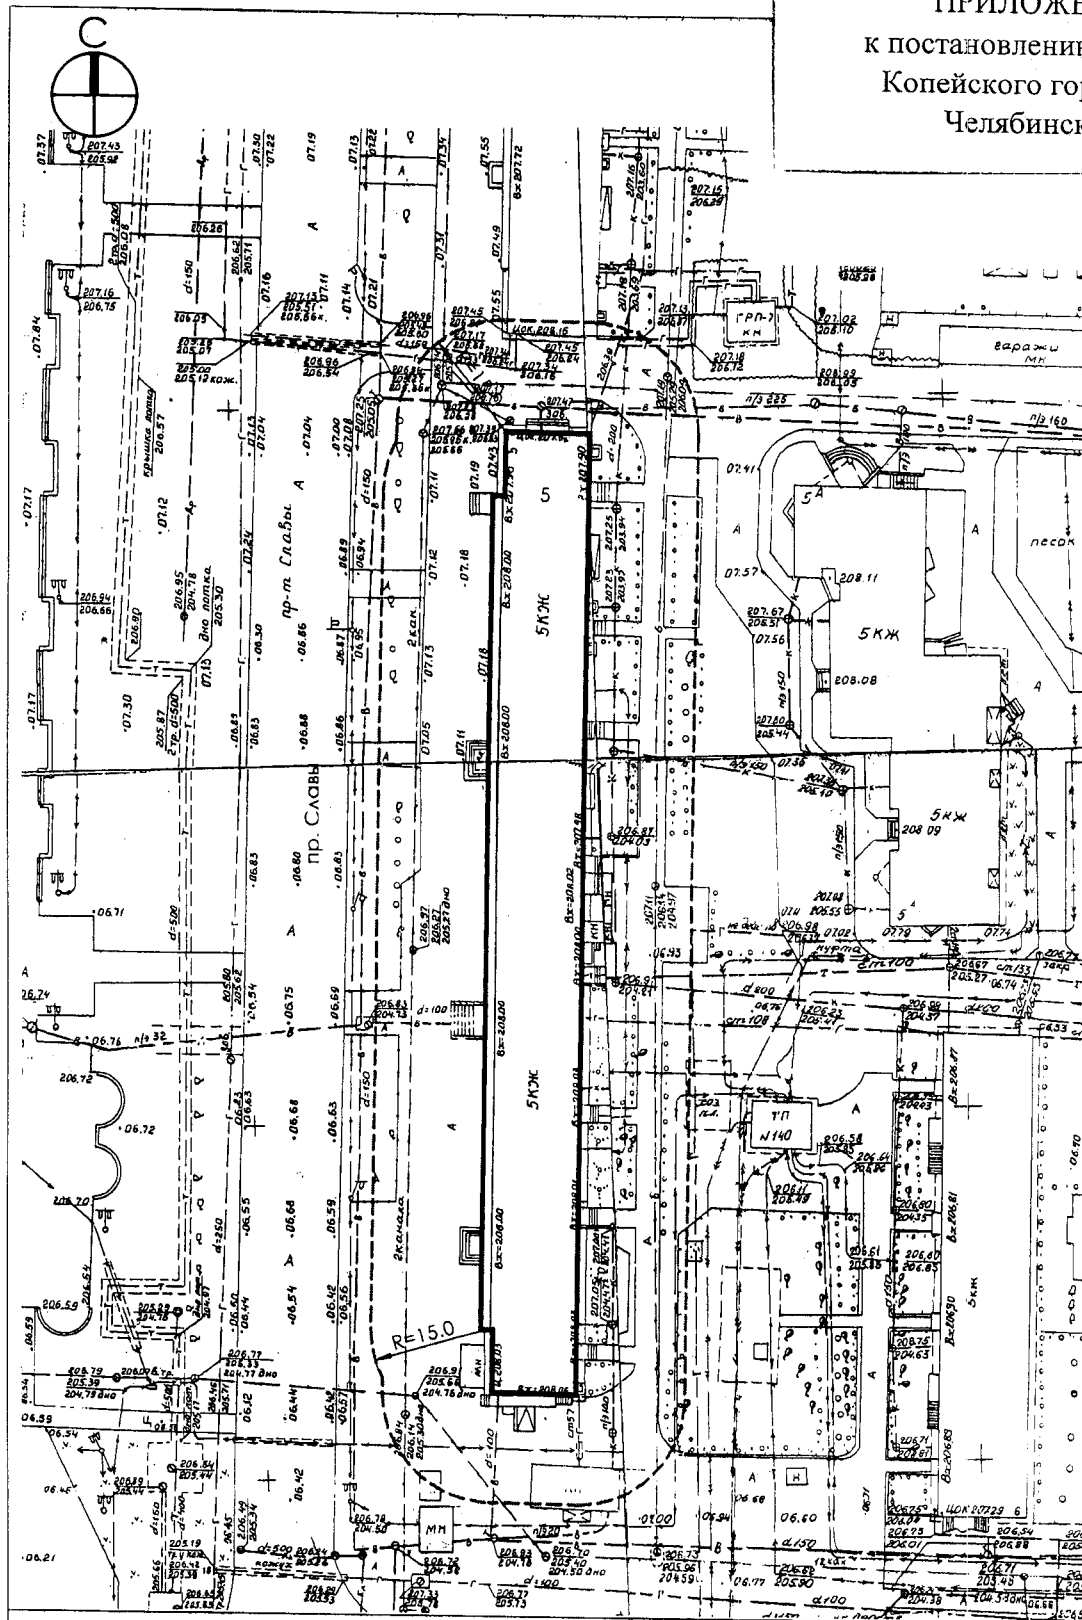

<div> <div></div> - Существующее здание </div> <div> <div></div> - Граница прилегающей территории </div>					
2020					
Челябинская область, г.Копейск					
ИЗМ.	КОЛИЧ.	ЛИСТ	№ ДОК.	ПОДПИСЬ	ДАТА
Граница прилегающей территории к многоквартирному дому №5 по пр. Славы.				СТАДИЯ	ЛИСТ
				П	1
Схема границ прилегающей территории М 1:1000				ЛИСТОВ	1
рук. группы	ЗАВЬЯЛОВ			Управление архитектуры и градостроительства. г. Копейск	
разработал	ЛЕВАНОВ				