Условные обозначения:

граница проектирования

граница земельного участка проектируемой автодороги

199.98 / 199.28 — проектная отметка, м / отметка земли, м

27 / 165 — проектный уклон, ‰ / расстояние между переломными точками рельефа, м

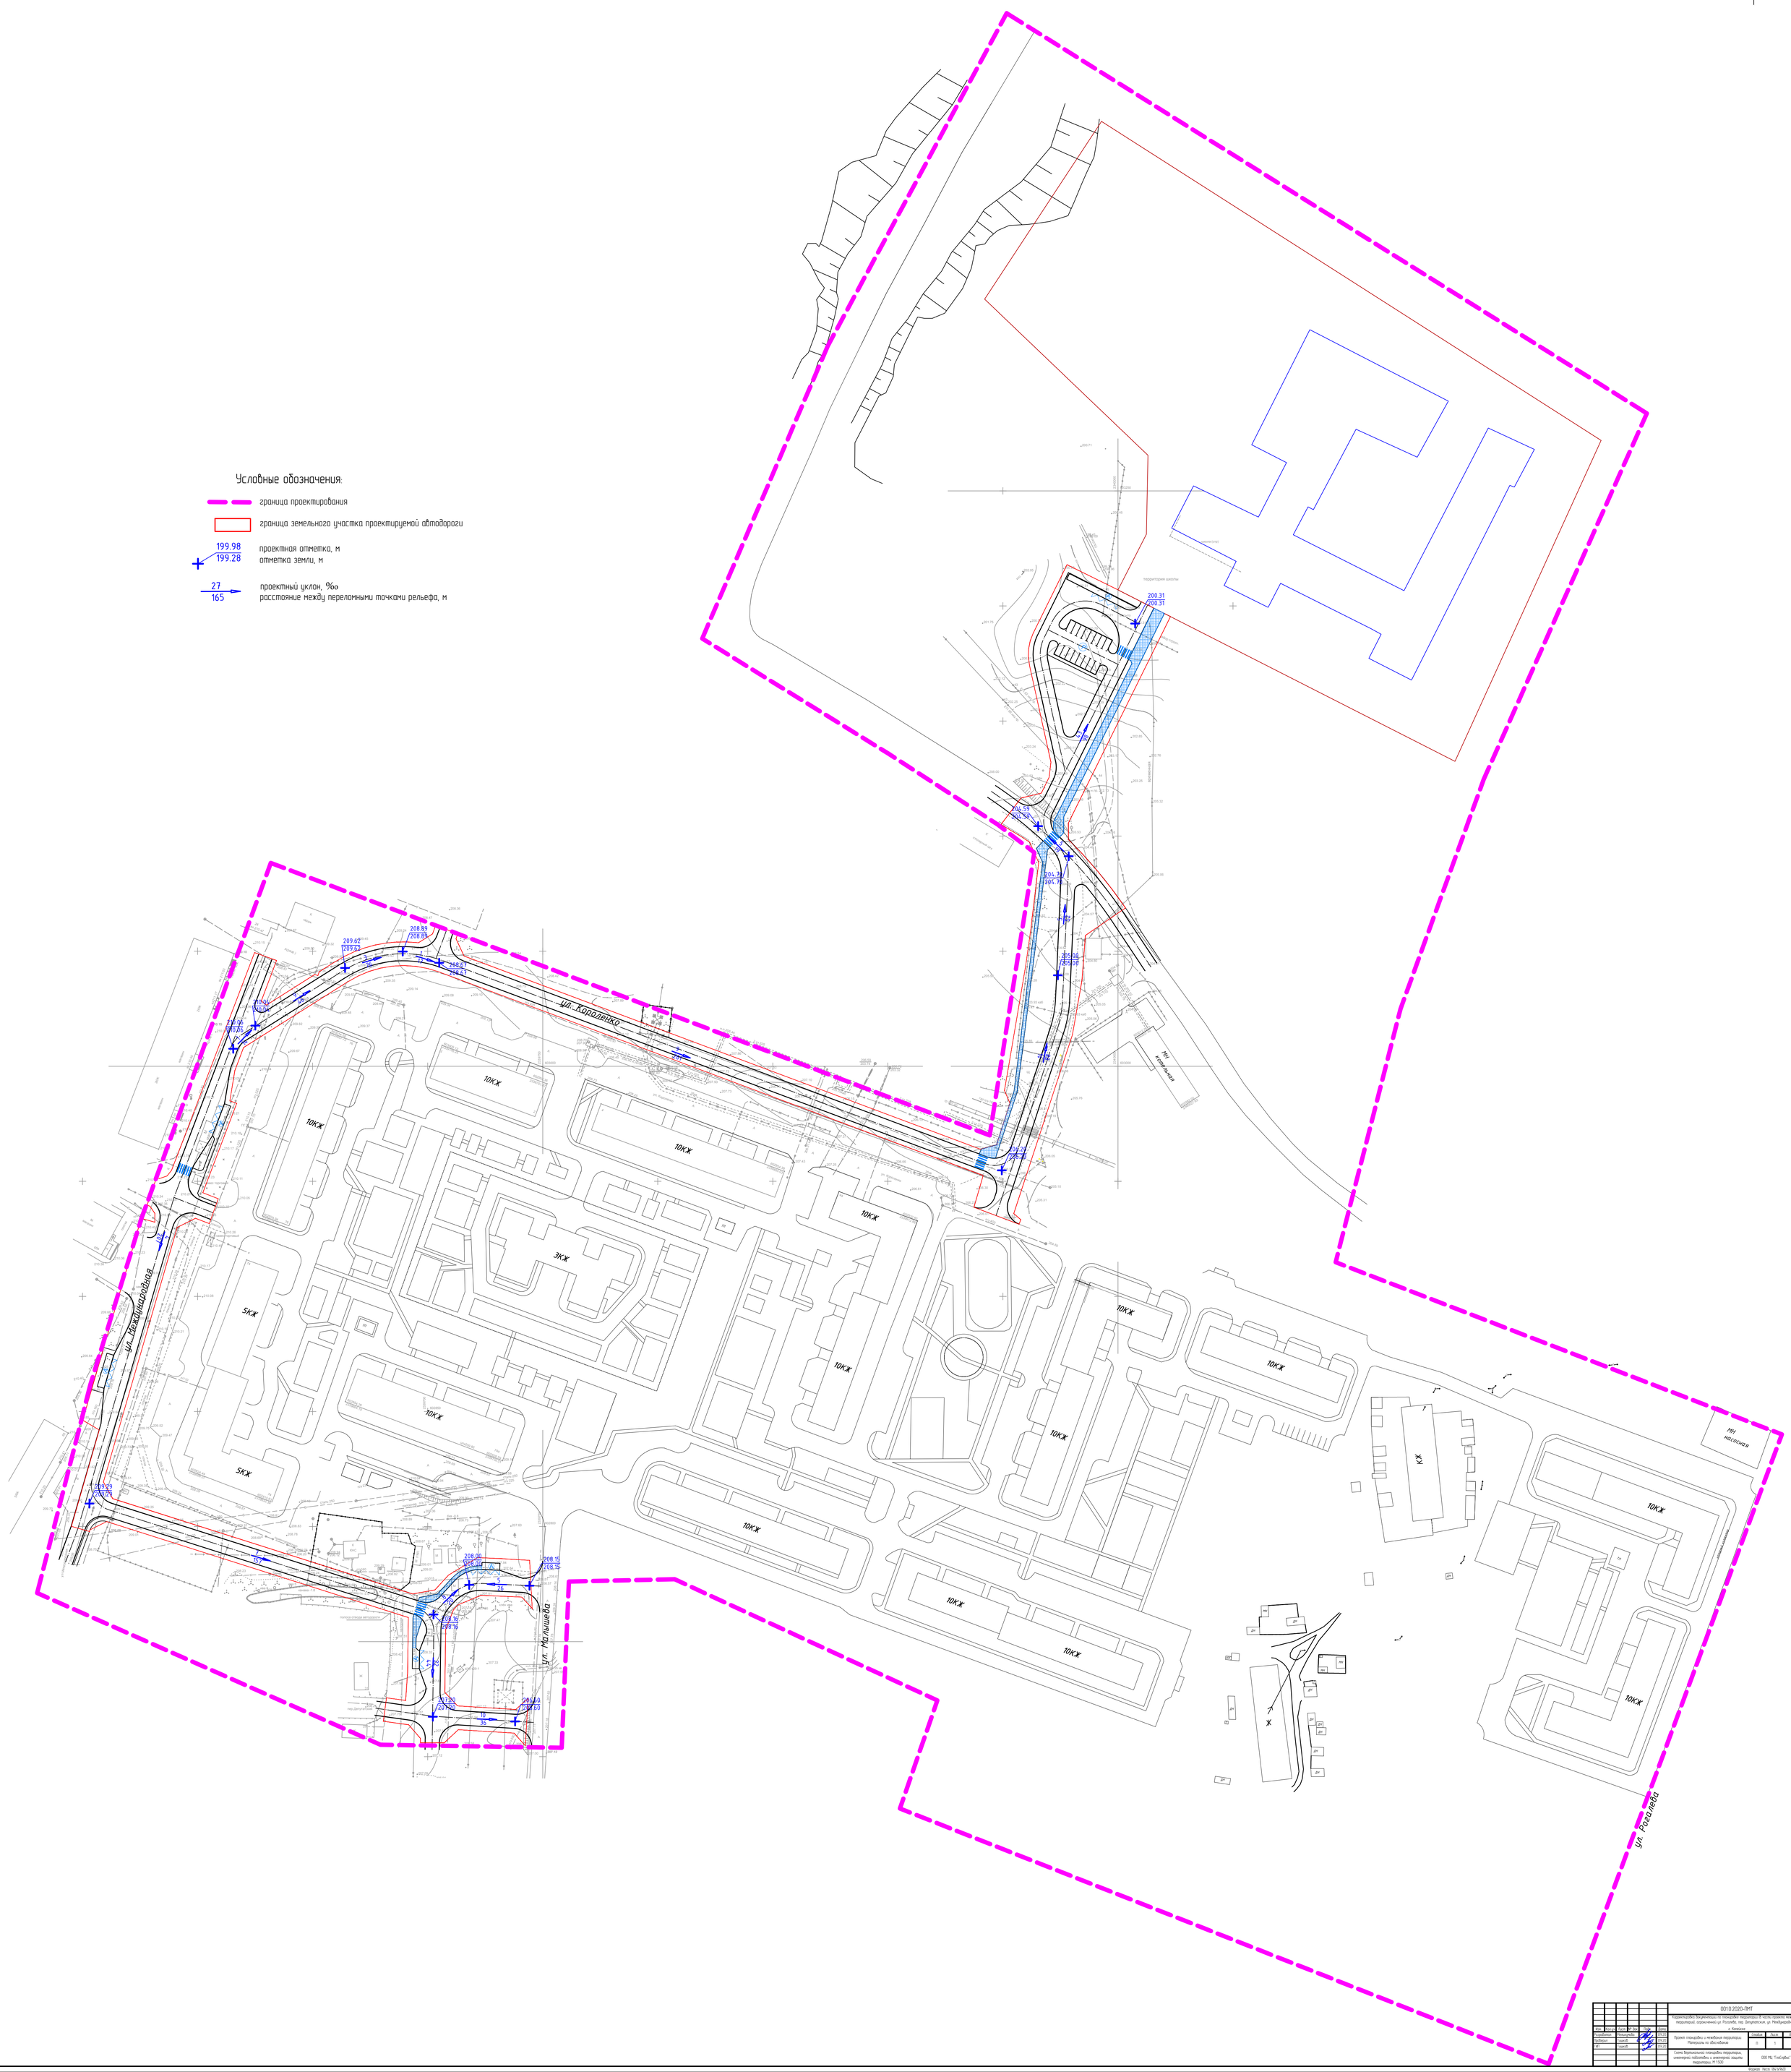

							0010.2020-ПМТ
							Корректировка документации по планировке территории. В части проекта межевания территории, ограниченной ул. Розалиева, пер. Декабристов, ул. Международная 5
Изм.	Кол.уч.	Лист	№ док.	Подп.	Дата		г. Комсомольск
Разработал		Ильмухаметов			12.23	Проект планировки и межевания территории. Материалы по обоснованию	Стадия	Лист	Листов
Проверил		Сыромят			12.23		П	1	1
ГИП		Сыромят			12.23				
						Схема вертикальной планировки территории, инженерных подготовки и инженерной защиты территории. М 1:500	ООО МЦ "ГеоСервис"		

Формат А1х4 (594х841)