Условные обозначения:

- граница проектирования
- граница земельного участка проектируемой автодороги
- установленные/устанавливаемые красные линии
- красные линии, изменяемые проектом
- существующие линии электропередач
- —К— существующие кабельные линии
- —В— существующий водопровод
- элементы благоустройства проектируемой автодороги
- направление движения транспорта
- проектируемая дорога

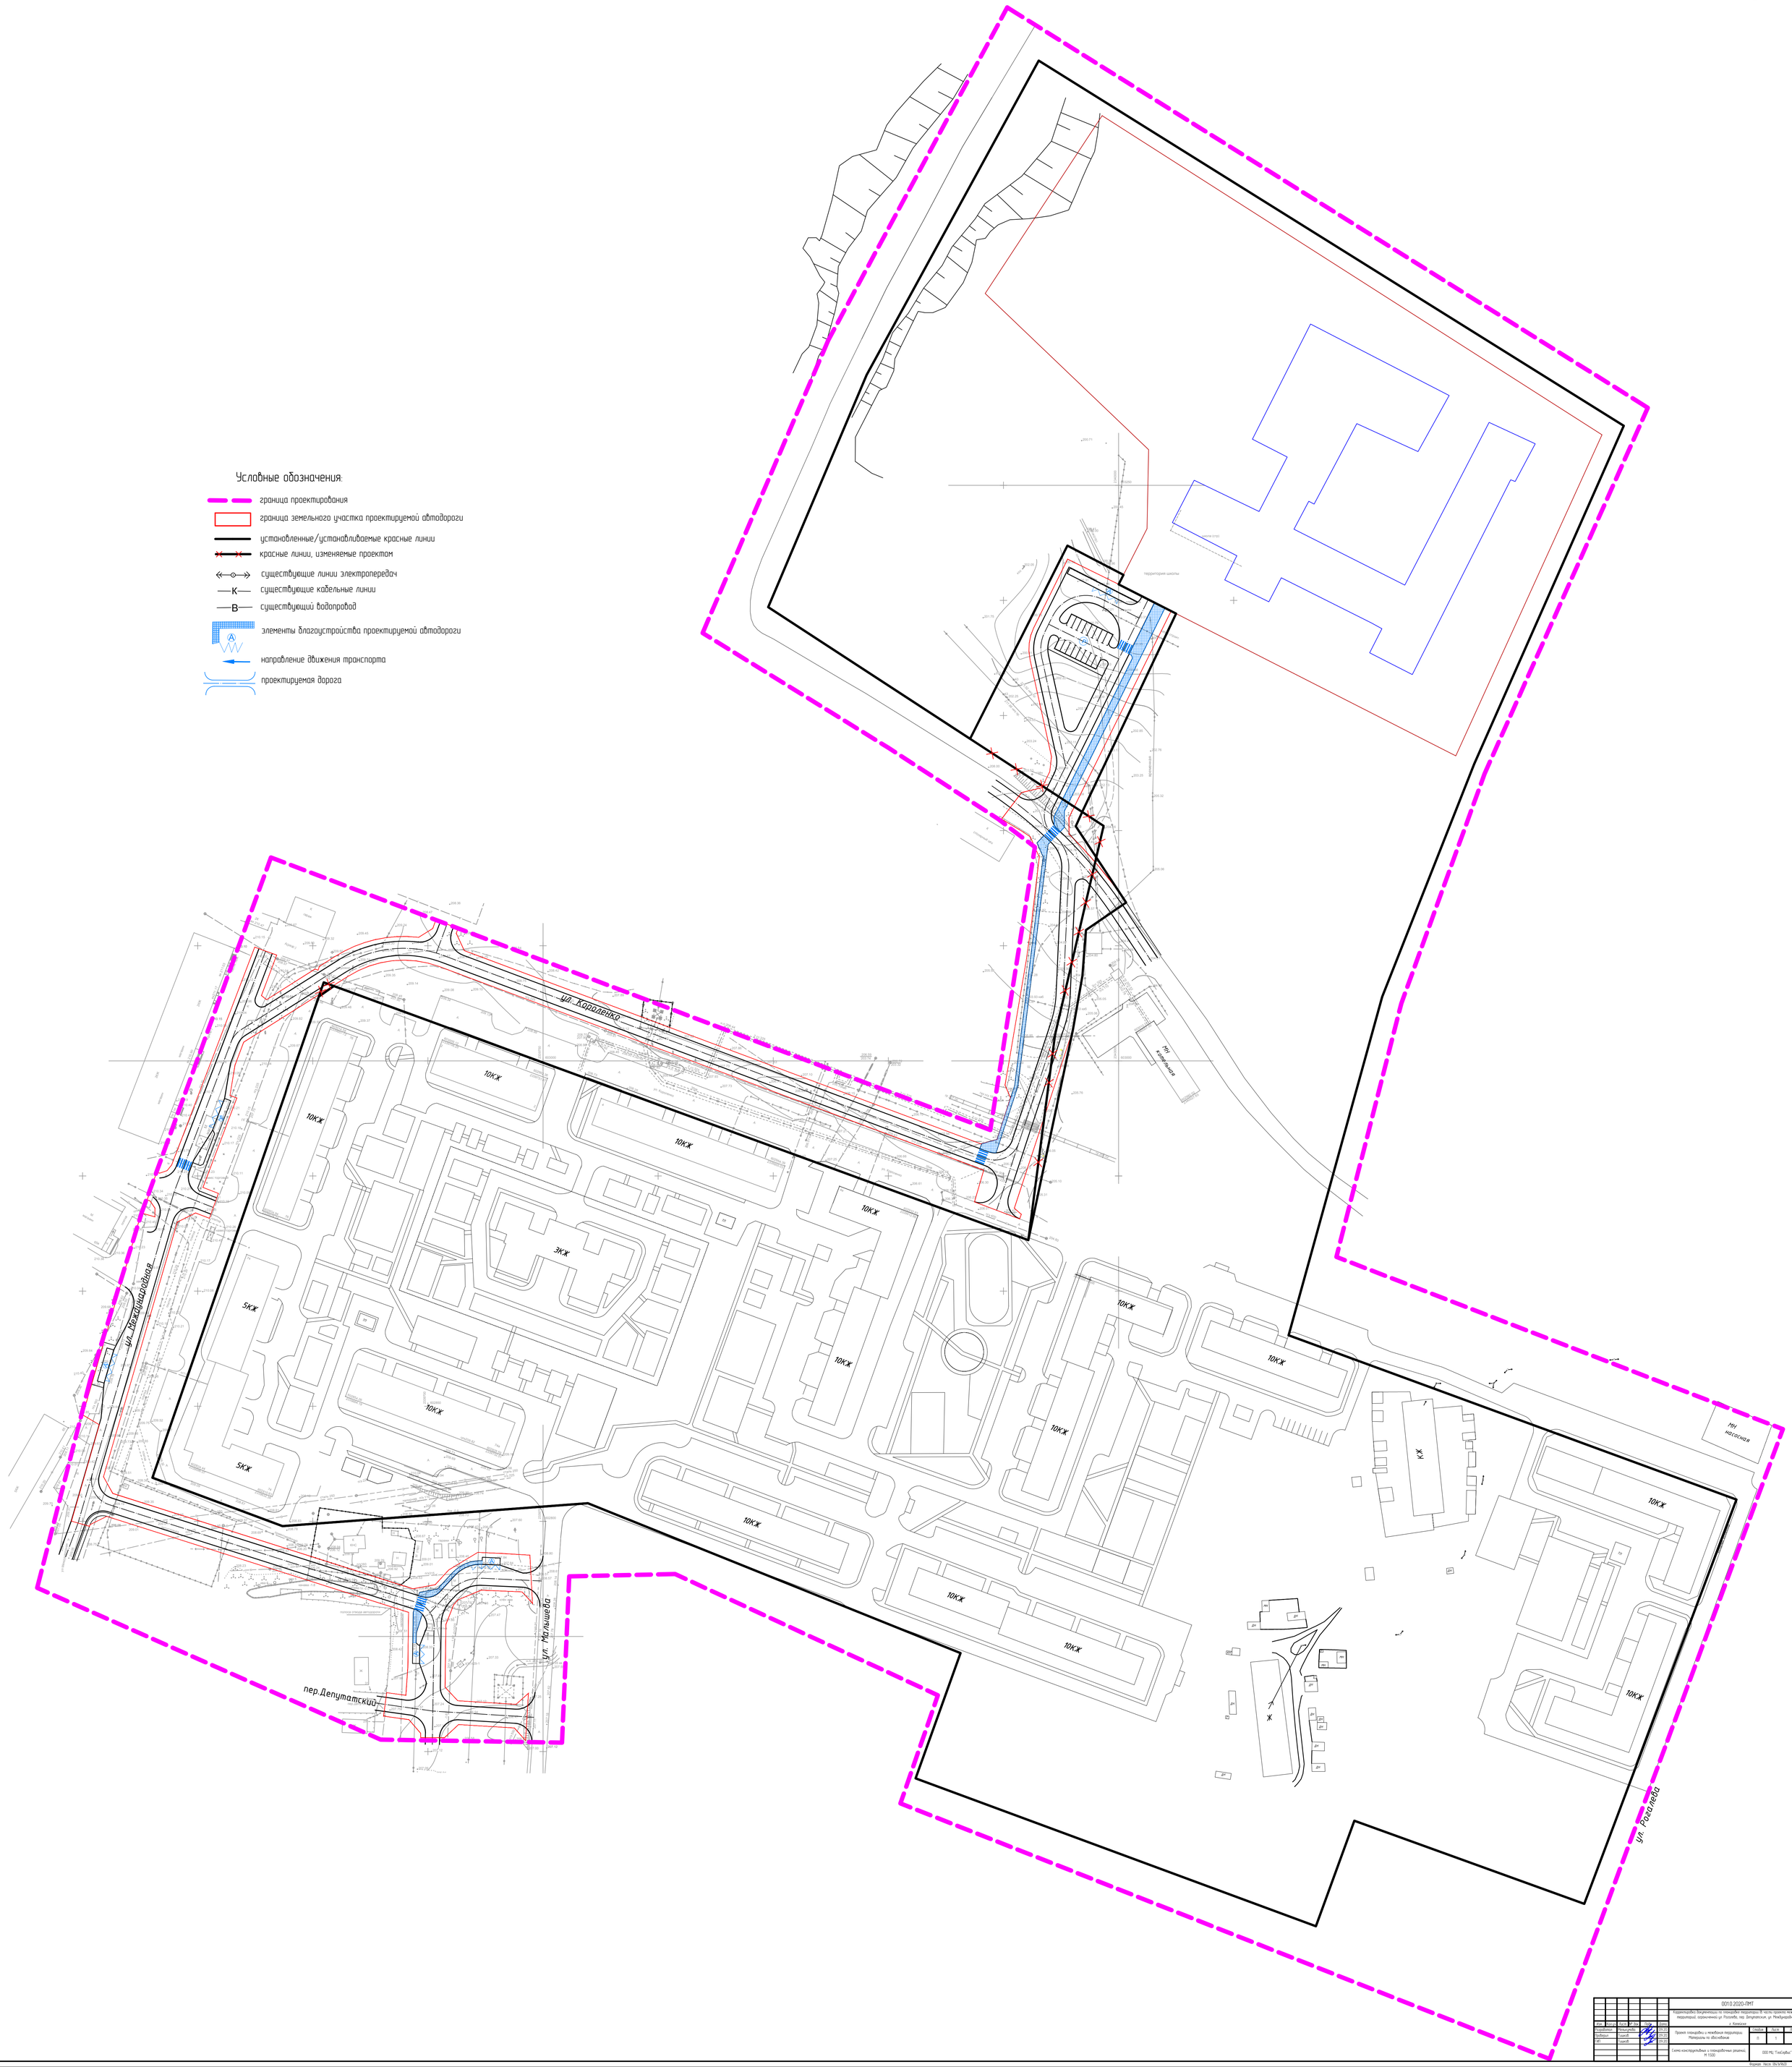

						0010.2020-ПМТ	
						Корректировка документации по планировке территории (в части проекта межевания территории), ограниченной ул. Розалиева, пер. Депутатский, ул. Международная 8 г. Кемерово	
Изм.	Кол.уч.	Лист	№ док.	Подп.	Дата		
Разработал		Ильичева			09.20	Проект планировки и межевания территории. Материалы по обоснованию	Стадия / Лист / Листов
Проверил		Ошаней			09.20		П / 1 / 1
ГИП		Ошаней			09.20		
						Схема конструктивных и планировочных решений М 1:500	ООО РЦ "ГеоСервис"

Формат А4х3 ГОСТ Р 21.1101-2013