Экспликация образуемых/изменяемых земельных участков и частей земельных участков под автодорогу

номер п/п	Образуемый земельный участок	Изменяемый земельный участок	Способ образования земельного участка	Площадь образуемого земельного участка, кв.м	Категория земель образуемого земельного участка	Вид разрешенного использования образуемого земельного участка
1	:ЗУ1	-	Образование из земель	17926	Земли населенных пунктов	земельные участки(территории) общего пользования
2	74:30:0000000:14701/чзу1	74:30:0000000:14701	Образование части земельного участка для установления публичного сервитута	173	-	-
3	74:30:0102005:5/чзу1	74:30:0102005:5	Образование части земельного участка для установления публичного сервитута	676	-	-
4	74:30:0102011:13:ЗУ1	74:30:0102011:13	Раздел земельного участка с сохранением исходного в измененных границах	158	Земли населенных пунктов	земельные участки(территории) общего пользования

Каталог координат земельных участков

2_74:30:0000000:14701/чзу1

№ п/п	X	Y
1	2339952,19	2339954,51
2	2339960,30	2339960,30
3	2339967,65	2339967,65
4	2339964,37	2339964,37
5	2339957,96	2339957,96
6	2339956,65	2339956,65
7	2339948,92	2339952,75

3_74:30:0102005:5/чзу1

№ п/п	X	Y
1	603032,22	2339757,73
2	603010,90	2339814,70
3	603002,89	2339810,48
4	602983,66	2339859,84
5	602983,11	2339859,57
6	603022,92	2339753,20

4_74:30:0102011:13:ЗУ1

№ п/п	X	Y
1	602885,29	2339576,81
2	602884,89	2339578,07
3	602819,41	2339559,08
4	602817,07	2339560,37
5	602818,59	2339555,58

1_:ЗУ1

№ п/п	X	Y
:ЗУ1(1)		
1	602978,14	2339960,30
2	602975,43	2339967,65
3	603013,38	2339980,13
4	603036,92	2339984,31
5	603056,86	2339985,86
6	603068,77	2340003,27
7	603076,65	2339997,60
8	603084,24	2339991,57
9	603091,55	2339985,18
10	603098,54	2339978,46
11	603105,72	2339978,46
12	603195,37	2340022,83
13	603206,97	2340000,03
14	603217,94	2339977,88
15	603188,33	2339963,22
16	603185,00	2339961,91
17	603181,50	2339961,18
18	603177,93	2339961,05
19	603174,39	2339961,52
20	603132,03	2339970,87
21	603125,54	2339970,08
22	603118,65	2339966,67
23	603116,58	2339957,89
24	603105,06	2339949,18
25	603099,43	2339958,48
26	603097,31	2339961,69
27	603088,45	2339965,55
28	603065,09	2339962,76
29	603060,22	2339962,25
30	603042,58	2339959,74
31	602995,55	2339951,71
32	602989,53	2339950,68
33	602983,89	2339953,07
34	602981,21	2339952,19
35	602978,14	2339960,30
:ЗУ1(2)		
35	602983,11	2339859,57
36	602952,49	2339941,41
37	602938,76	2339937,38
38	602931,34	2339957,00
39	602933,35	2339957,76
40	602936,01	2339954,69
41	602965,44	2339964,37
42	602967,81	2339957,96
43	602968,29	2339956,65
44	602971,27	2339948,92
45	602965,83	2339947,13
46	602963,94	2339940,19
47	603010,90	2339814,70
48	603002,89	2339810,48
49	602983,66	2339859,84
:ЗУ1(3)		
50	603032,22	2339757,73
51	603047,93	2339715,75
52	603055,44	2339712,31
53	603057,59	2339713,11
54	603061,16	2339703,45
55	603057,45	2339702,07
56	603053,66	2339695,96
57	603054,02	2339691,30
58	603053,98	2339686,62
59	603053,55	2339681,96
60	603052,70	2339677,29
61	603051,48	2339672,76
62	603049,87	2339668,35
63	603047,90	2339664,10
64	603045,57	2339660,02
65	603041,08	2339652,89
66	603039,40	2339652,29
67	603039,87	2339650,98
68	603026,58	2339629,88
69	603028,39	2339627,67
70	603045,93	2339634,33
71	603049,40	2339624,79
72	602954,70	2339588,66
73	602952,29	2339586,68
74	602951,23	2339583,42
75	602951,65	2339582,18
76	602939,70	2339578,08
77	602939,15	2339579,34
78	602935,98	2339581,46
79	602932,24	2339581,40
80	602933,96	2339575,50
81	602910,92	2339568,94
82	602846,24	2339550,04
83	602841,93	2339557,28
84	602800,11	2339545,15
85	602797,84	2339552,99
86	602798,60	2339553,26
87	602802,16	2339560,53
88	602760,46	2339691,61
89	602736,28	2339691,25
90	602724,44	2339690,40
91	602725,59	2339682,13
92	602715,39	2339680,70
93	602713,84	2339691,80
94	602707,94	2339696,84
95	602706,14	2339696,81
96	602705,98	2339707,11
97	602711,74	2339713,33
98	602710,23	2339737,59
99	602704,79	2339742,39
100	602725,30	2339743,67
101	602720,51	2339738,24
102	602722,08	2339712,92
103	602728,01	2339707,44
104	602755,35	2339707,84
105	602763,88	2339711,24
106	602766,01	2339713,21
107	602770,13	2339723,23
108	602769,33	2339740,94
109	602764,38	2339745,41
110	602785,30	2339744,32
111	602785,98	2339733,54
112	602786,52	2339721,71
113	602778,95	2339709,10
114	602772,46	2339703,10
115	602770,71	2339693,38
116	602812,16	2339563,06
117	602817,07	2339560,37
118	602818,59	2339555,58
119	602885,29	2339576,81
120	602884,89	2339578,07
121	602930,03	2339591,17
122	602933,94	2339599,13
123	602931,61	2339605,07
124	602937,94	2339607,37
125	602942,42	2339609,00
126	602945,06	2339602,28
127	602983,85	2339617,01
128	602984,99	2339614,01
129	602998,28	2339616,24
130	603008,18	2339620,00
131	603036,85	2339665,51
132	603039,34	2339670,02
133	603041,30	2339674,79
134	603042,70	2339679,76
135	603043,52	2339684,85
136	603043,75	2339690,00
137	603043,39	2339695,14
138	603042,43	2339700,21
139	603040,91	2339705,13
140	603022,92	2339753,20
141	603032,22	2339757,73

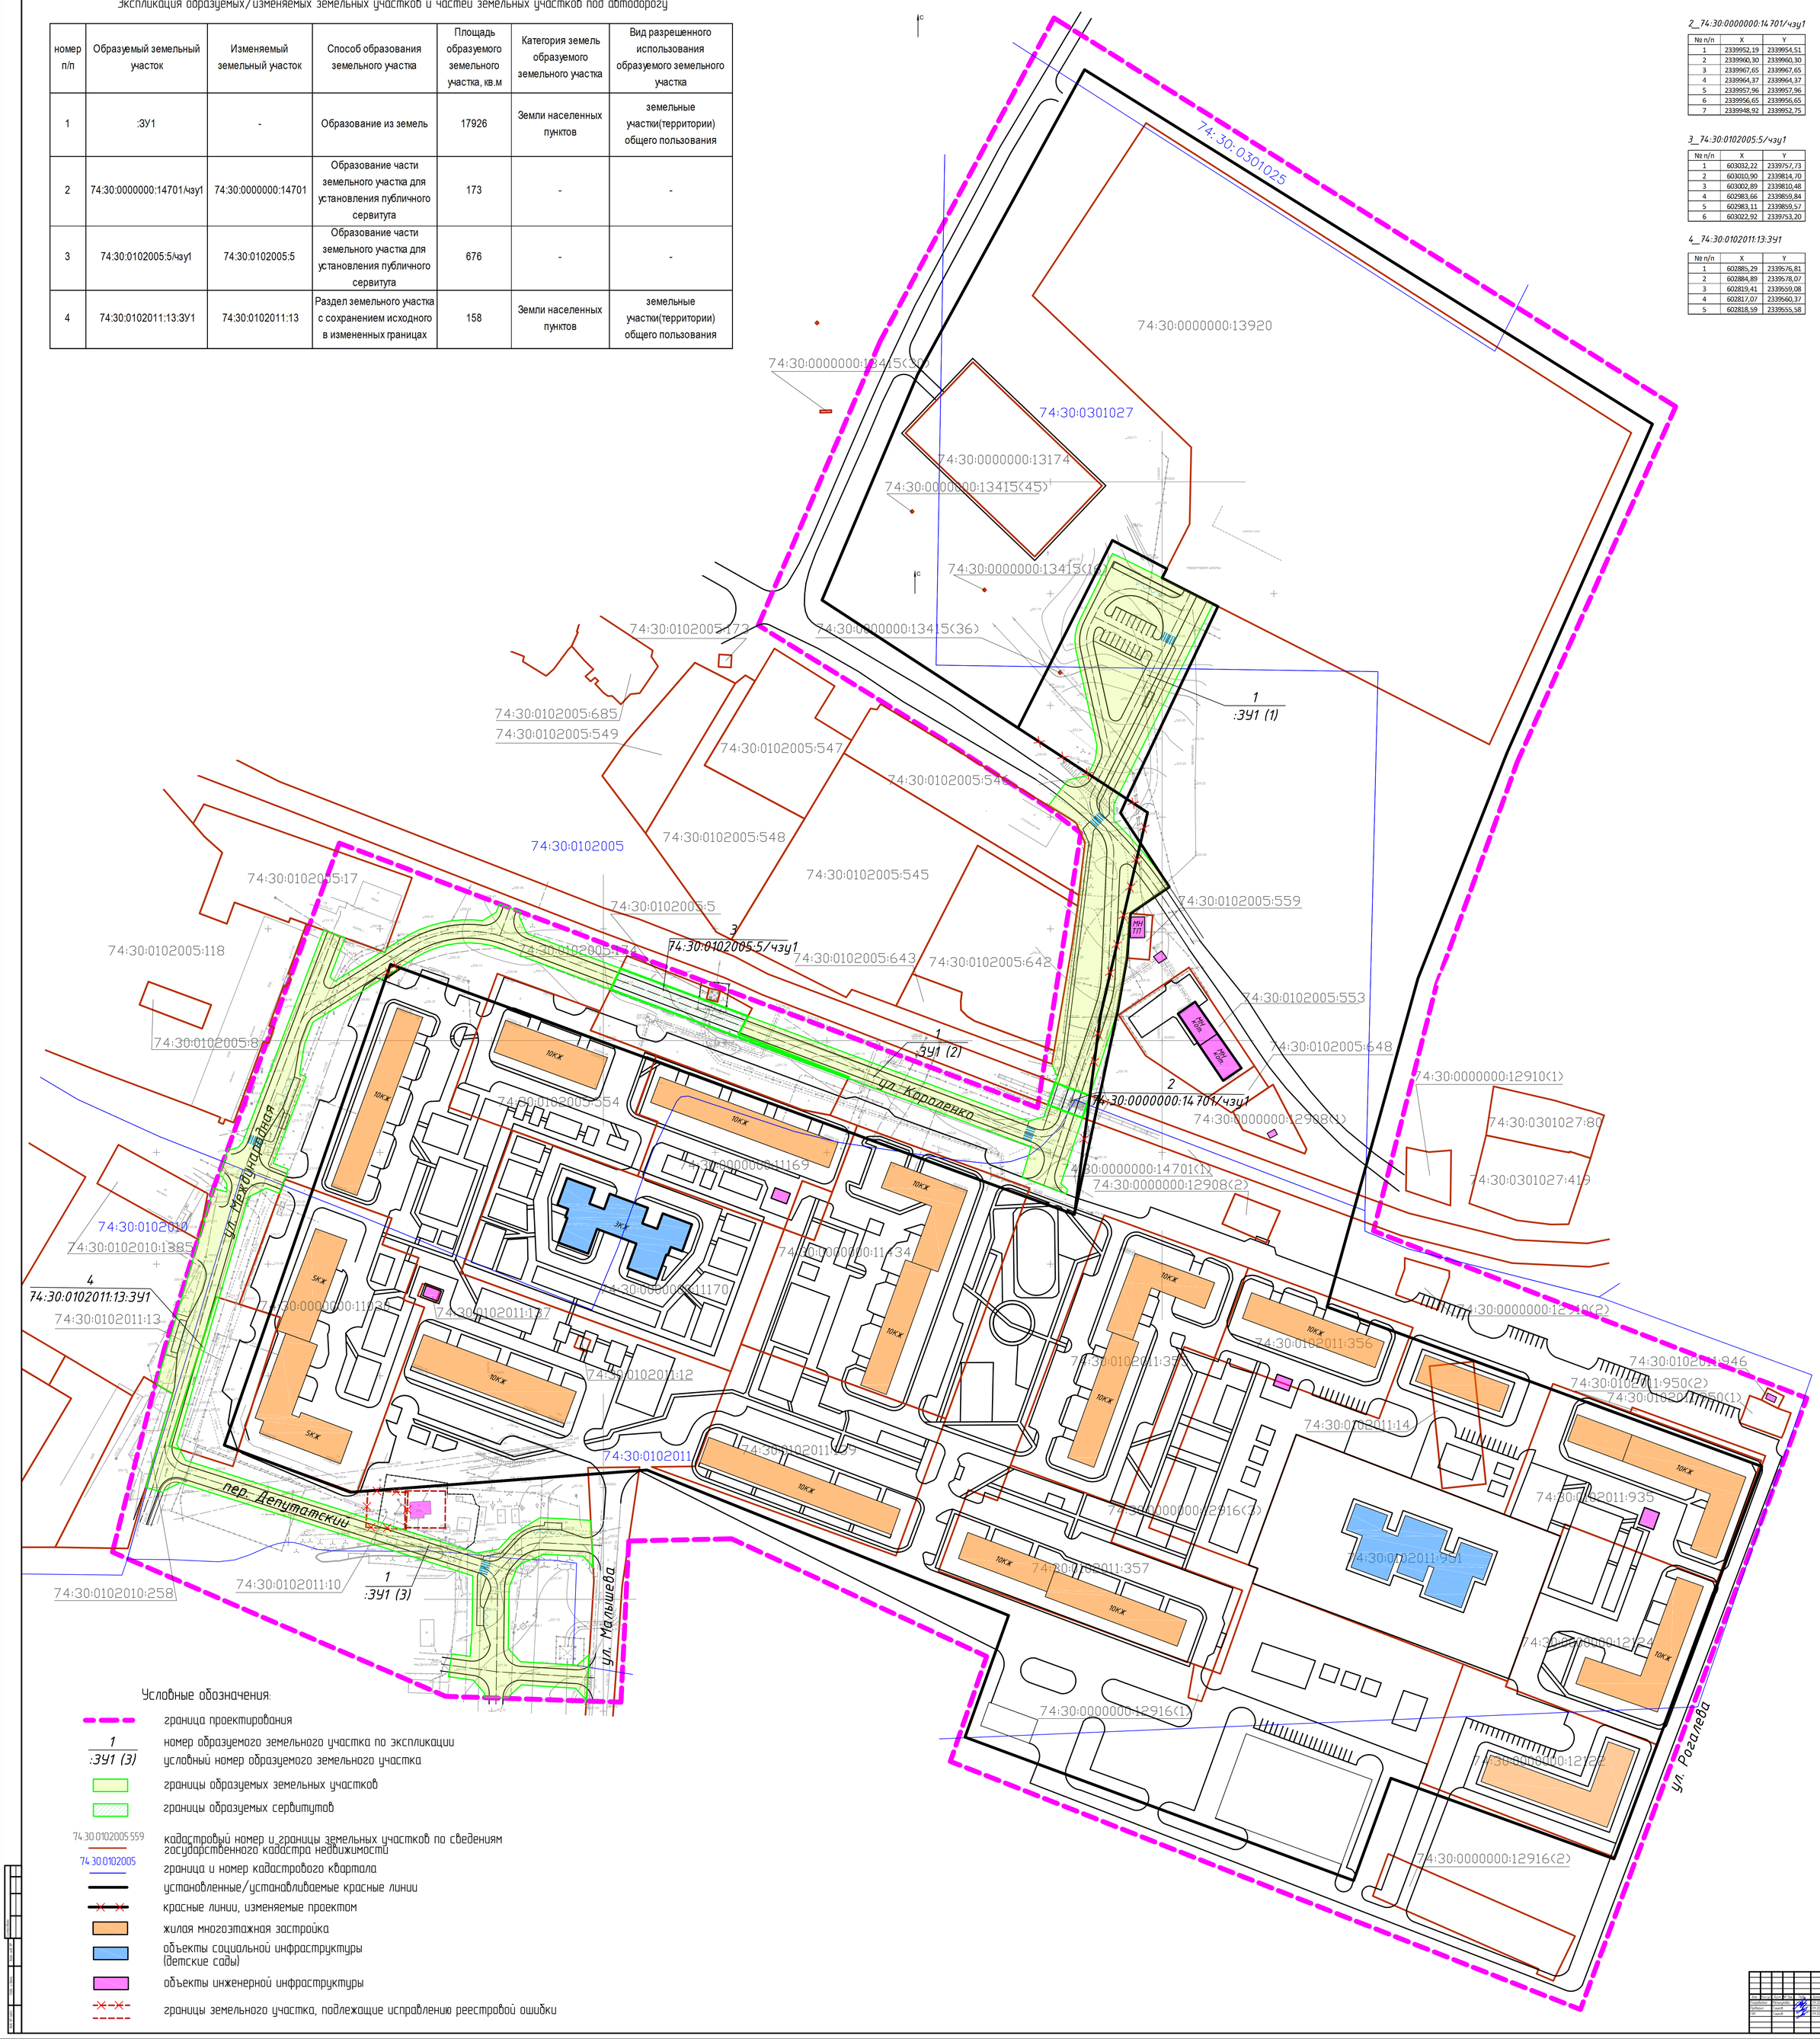

Условные обозначения:

- граница проектирования
- 1 / :ЗУ1 (3) — номер образуемого земельного участка по экспликации / условный номер образуемого земельного участка
- границы образуемых земельных участков
- границы образуемых сервитутов
- 74:30:0102005:559 — кадастровый номер и границы земельных участков по сведениям государственного кадастра недвижимости
- 74:30:0102005 — граница и номер кадастрового квартала
- установленные/устанавливаемые красные линии
- красные линии, изменяемые проектом
- жилая многоэтажная застройка
- объекты социальной инфраструктуры (детские сады)
- объекты инженерной инфраструктуры
- границы земельного участка, подлежащие исправлению реестровой ошибки

Изм.	Кол.уч.	Лист	N док.	Подп.	Дата
Разработал		Мальцев А.Ю.			09.22
Проверил		Шарков Ф.			09.22
ГИП		Шарков Ф.			09.22
Н.контр.					

0010.2020-ППТ

Корректировка документации по планировке территории. В части проекта межевания территории, ограниченной ул. Рогачева, пер. Депутатским, ул. Малышева, ул. Ф.и. Камалова

Проект межевания территории. Основная часть.	Стадия	Лист	Листов
	1	1	1
План межевания территории, М 1:500	ООО "РЦ "ГеоСервис"		

Формат А4х4 ГОСТ Р 21.1101-2013