



ЧЕЛЯБИНСКАЯ ОБЛАСТЬ КОПЕЙСКИЙ ГОРОДСКОЙ ОКРУГ

Корректировка документации по планировке территории (проект межевания), ограниченной ул. Роголева, пер. Депутатский, ул. Международной в г. Копейске, в части территории, расположенной севернее железной дороги для размещения ливневого коллектора и подъездной автодороги

Каталог координат поворотных точек границ образуемого земельного участка с условным номером ЗУ:1 (Система координат МСК 74)

Координаты		
№ точки	X	Y
1	602935,9242	2340116,2838
2	602932,6878	2340121,3362
3	602949,1128	2340131,8576
4	602986,2482	2340130,5296
5	603031,4259	2340120,8156
6	603124,8560	2340160,7795
7	603265,1196	2340222,9809
8	603399,9278	2340174,5235
9	603400,2074	2340175,6278
10	603415,7777	2340171,6856

11	603415,4185	2340170,4468
12	603419,0455	2340169,5146
13	603417,5519	2340163,7034
14	603413,8171	2340164,6634
15	603413,5832	2340163,5757
16	603398,1456	2340167,4844
17	603398,3759	2340168,7055
18	603265,3534	2340216,5211
19	603127,2702	2340155,2866
20	603032,0307	2340114,5484
21	602985,5046	2340124,5524
22	602950,7712	2340125,7944
1	602935,9242	2340116,2838

УСЛОВНЫЕ ОБОЗНАЧЕНИЯ:

Границы:


- граница проекта межевания территории
- граница кадастрового квартала
- граница земельных участков, сведения о которых соответствуют сведениям Единого государственного реестра недвижимости
- границы ОКС, сведения о которых соответствуют сведениям ЕГРН
- границы образуемых земельных участков
- границы зоны планируемого размещения линейного объекта

Прочие

1 номера поворотных точек образуемого земельного участка

ЗУ:1 условный номер образуемого земельного участка

74:30:0301027:75 кадастровые номера земельных участков

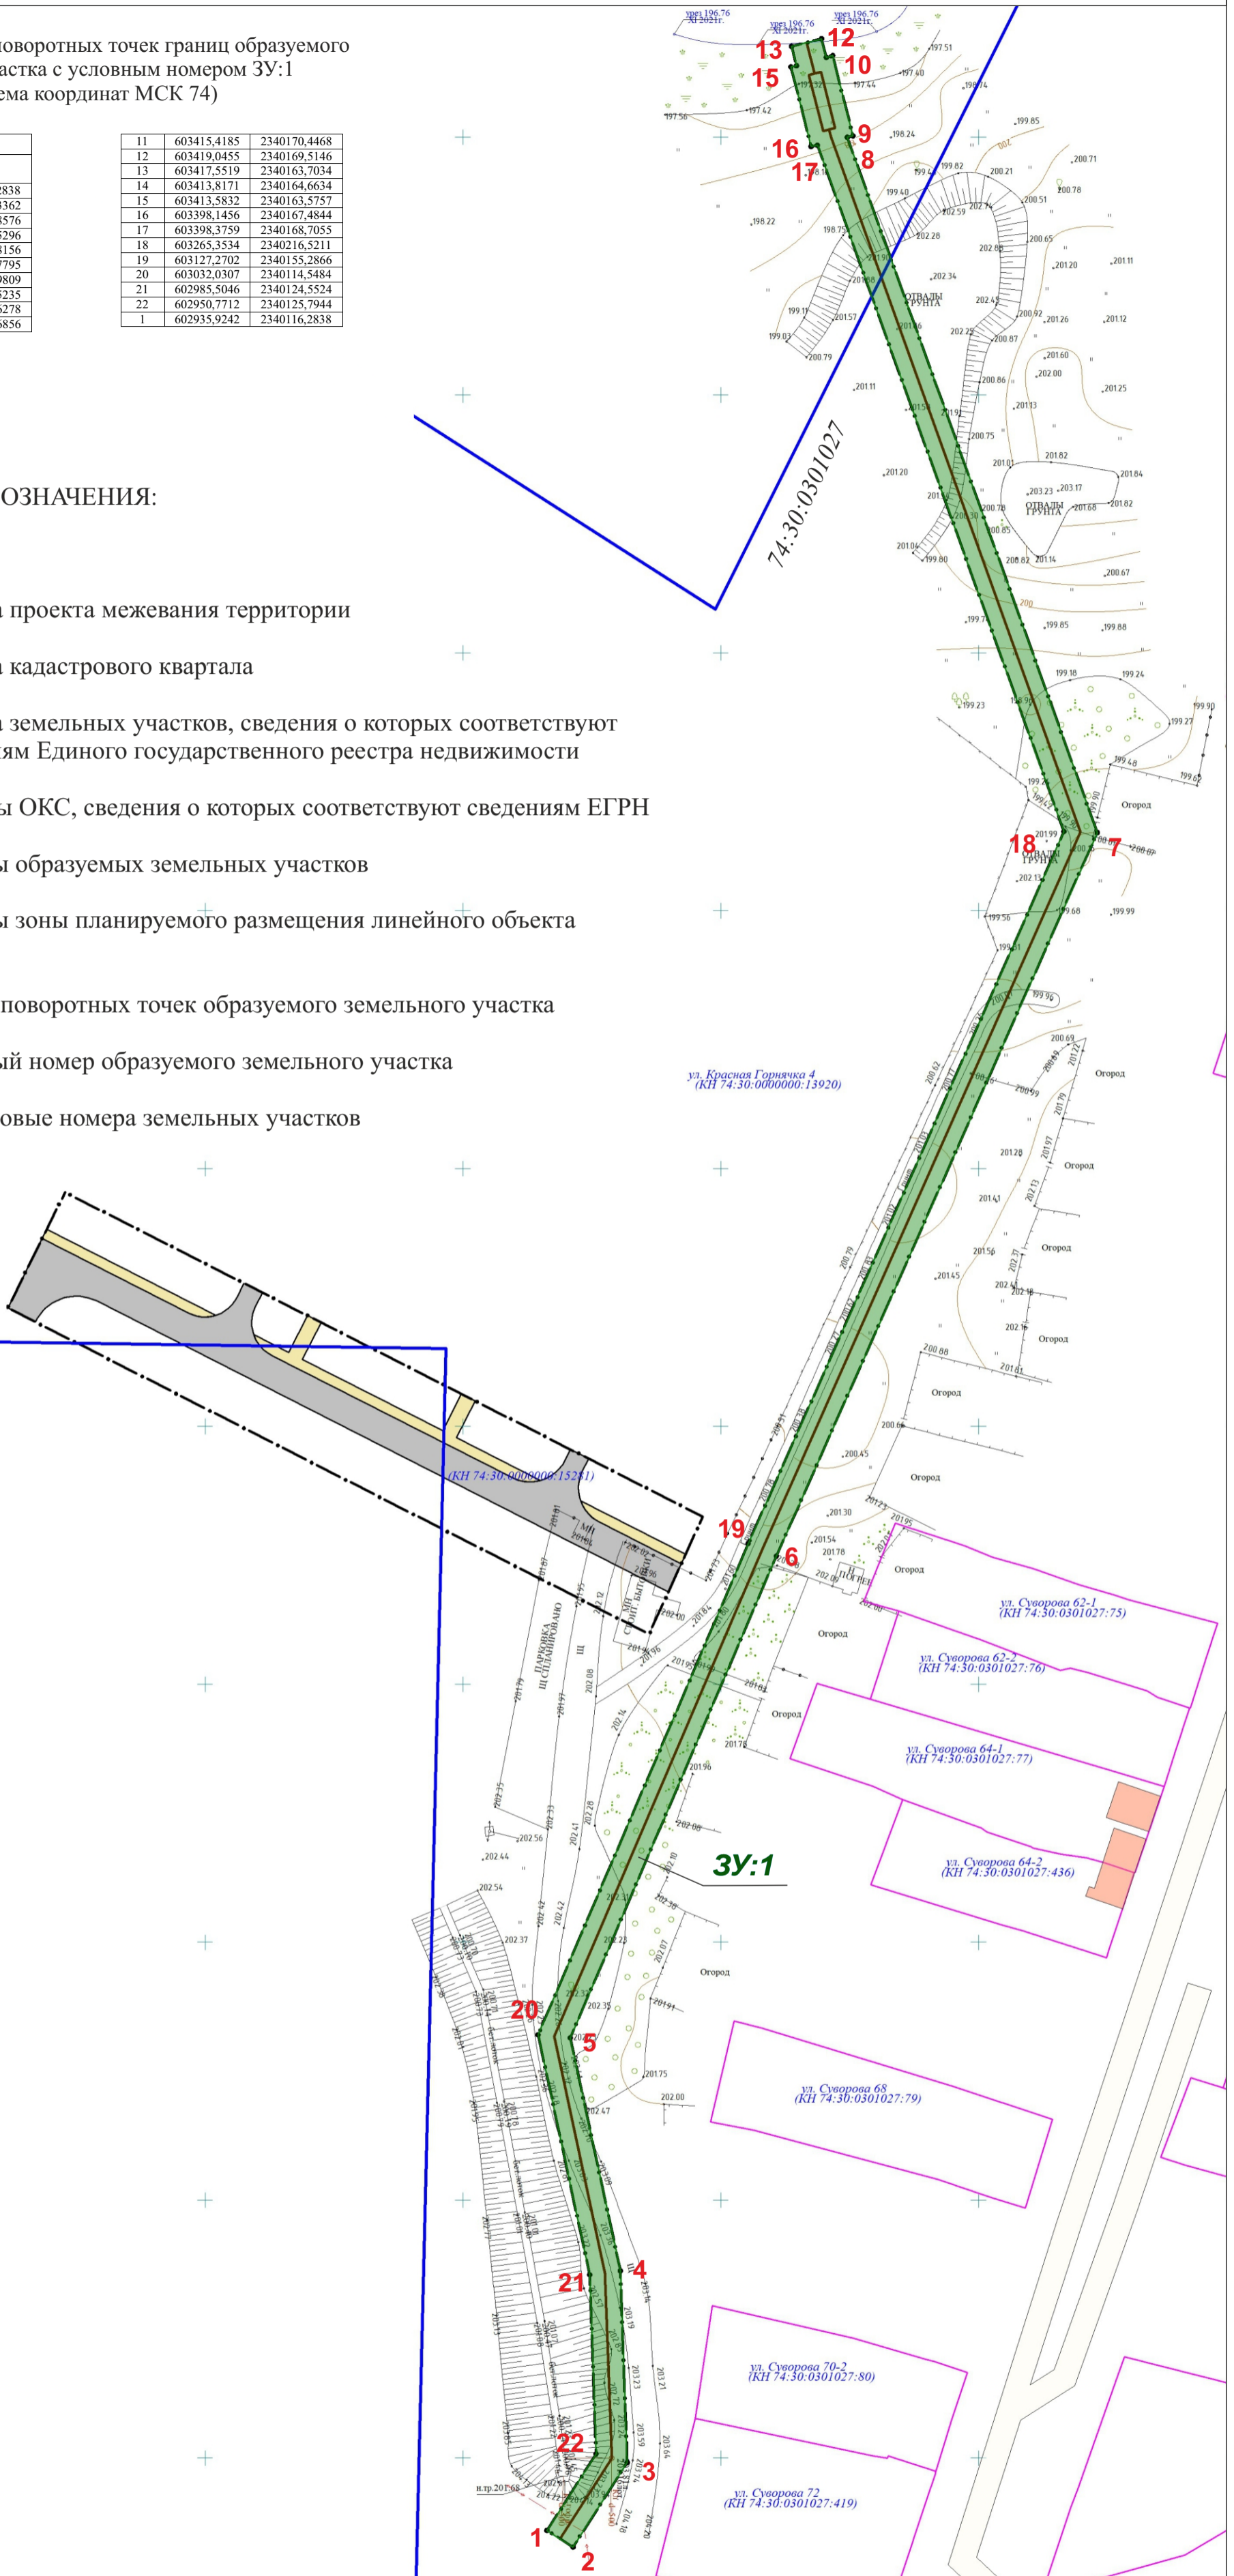

Перечень и сведения о площади образуемых и изменяемых земельных участках, в том числе возможные способы их образования

Местоположение	Способ образования	Категория земель	Вид разрешенного использования
Копейский городской округ, г. Копейск	Образование земельного участка из земель, находящихся в государственной или муниципальной собственности	Земли населенных пунктов	Коммунальное обслуживание (3.1)

Изм.	Кол.	Ф.И.О.	№ док.	Подпись	Дата
		Гелета С.С.			25.11.21
		Акулова С.С.			25.11.21
		Акулова С.С.			25.11.21

МК/529-21-ПМТ			
Корректировка документации по планировке территории (проект межевания), ограниченной ул. Роголева, пер. Депутатский, ул. Международной в г. Копейске, в части территории, расположенной севернее железной дороги для размещения ливневого коллектора и подъездной автодороги			
ОСНОВНАЯ ЧАСТЬ	Стация	Лист	Листов
	ПМТ	1	2
Чертеж межевания территории М 1:1000			