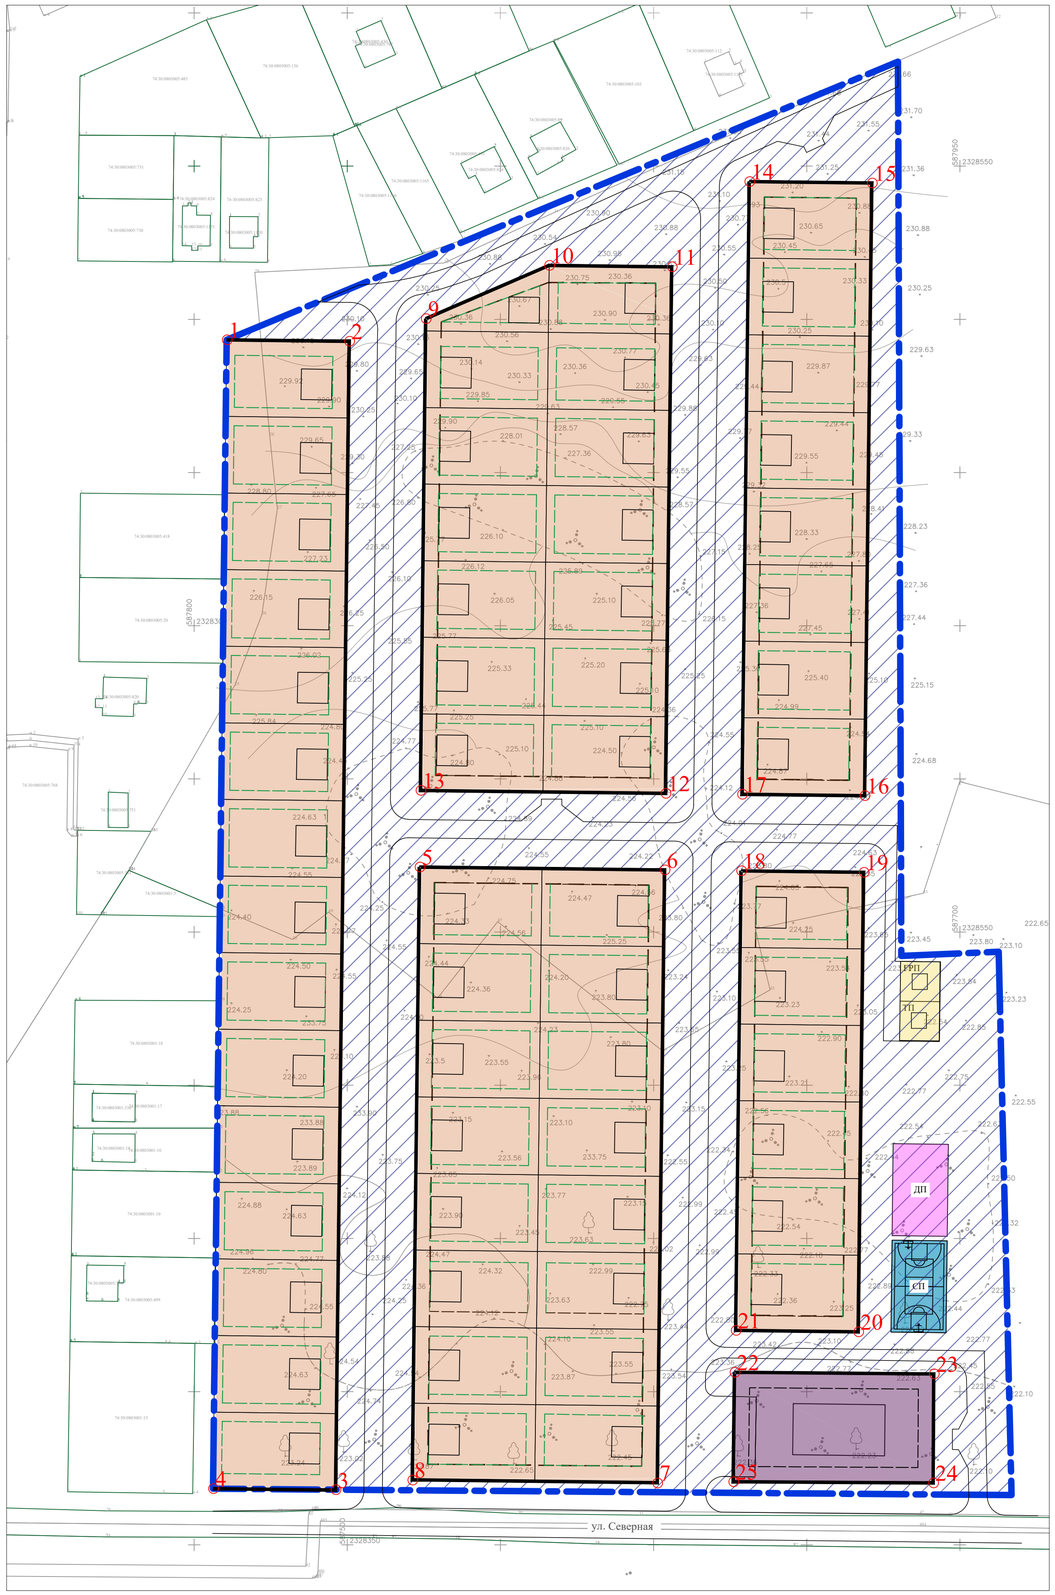

Условные обозначения:

- Граница проектирования
- Красные линии устанавливаемые
- Линии отступа от красных линий в целях определения мест допустимого размещения зданий, строений, сооружений
- Линии регулирования застройки
- Проектируемый проезд
- Номера характерных точек устанавливаемых красных линий
- Площадка для игр детей дошкольного и младшего возраста
- Площадка для занятия физкультурой
- Зоны планируемого размещения объектов капитального строительства жилого назначения
- Зоны планируемого размещения объектов коммунальных услуг
- Зоны планируемого размещения объектов капитального строительства общественно-делового назначения
- Территория общего пользования (улично-дорожная сеть)

						Раздел 1 «Проект планировки территории. Графическая часть»		
						Документация по планировке территории (проект планировки территории, проект межевания), расположенной восточнее ул. Рассветной в Октябрьском жилом массиве		
Изм.	№уч.	Лист	№док.	Подпись	Дата			
Ген. директ		Пасынкова В.Л.				ОСНОВНАЯ ЧАСТЬ	Стадия	Лист	Листов
Разработал		Мажитова Р.Р.					ППТ	1	1
Проверил		Топорков И.И.							
						Чертеж планировки территории М1:1000	ООО «Азимут»		