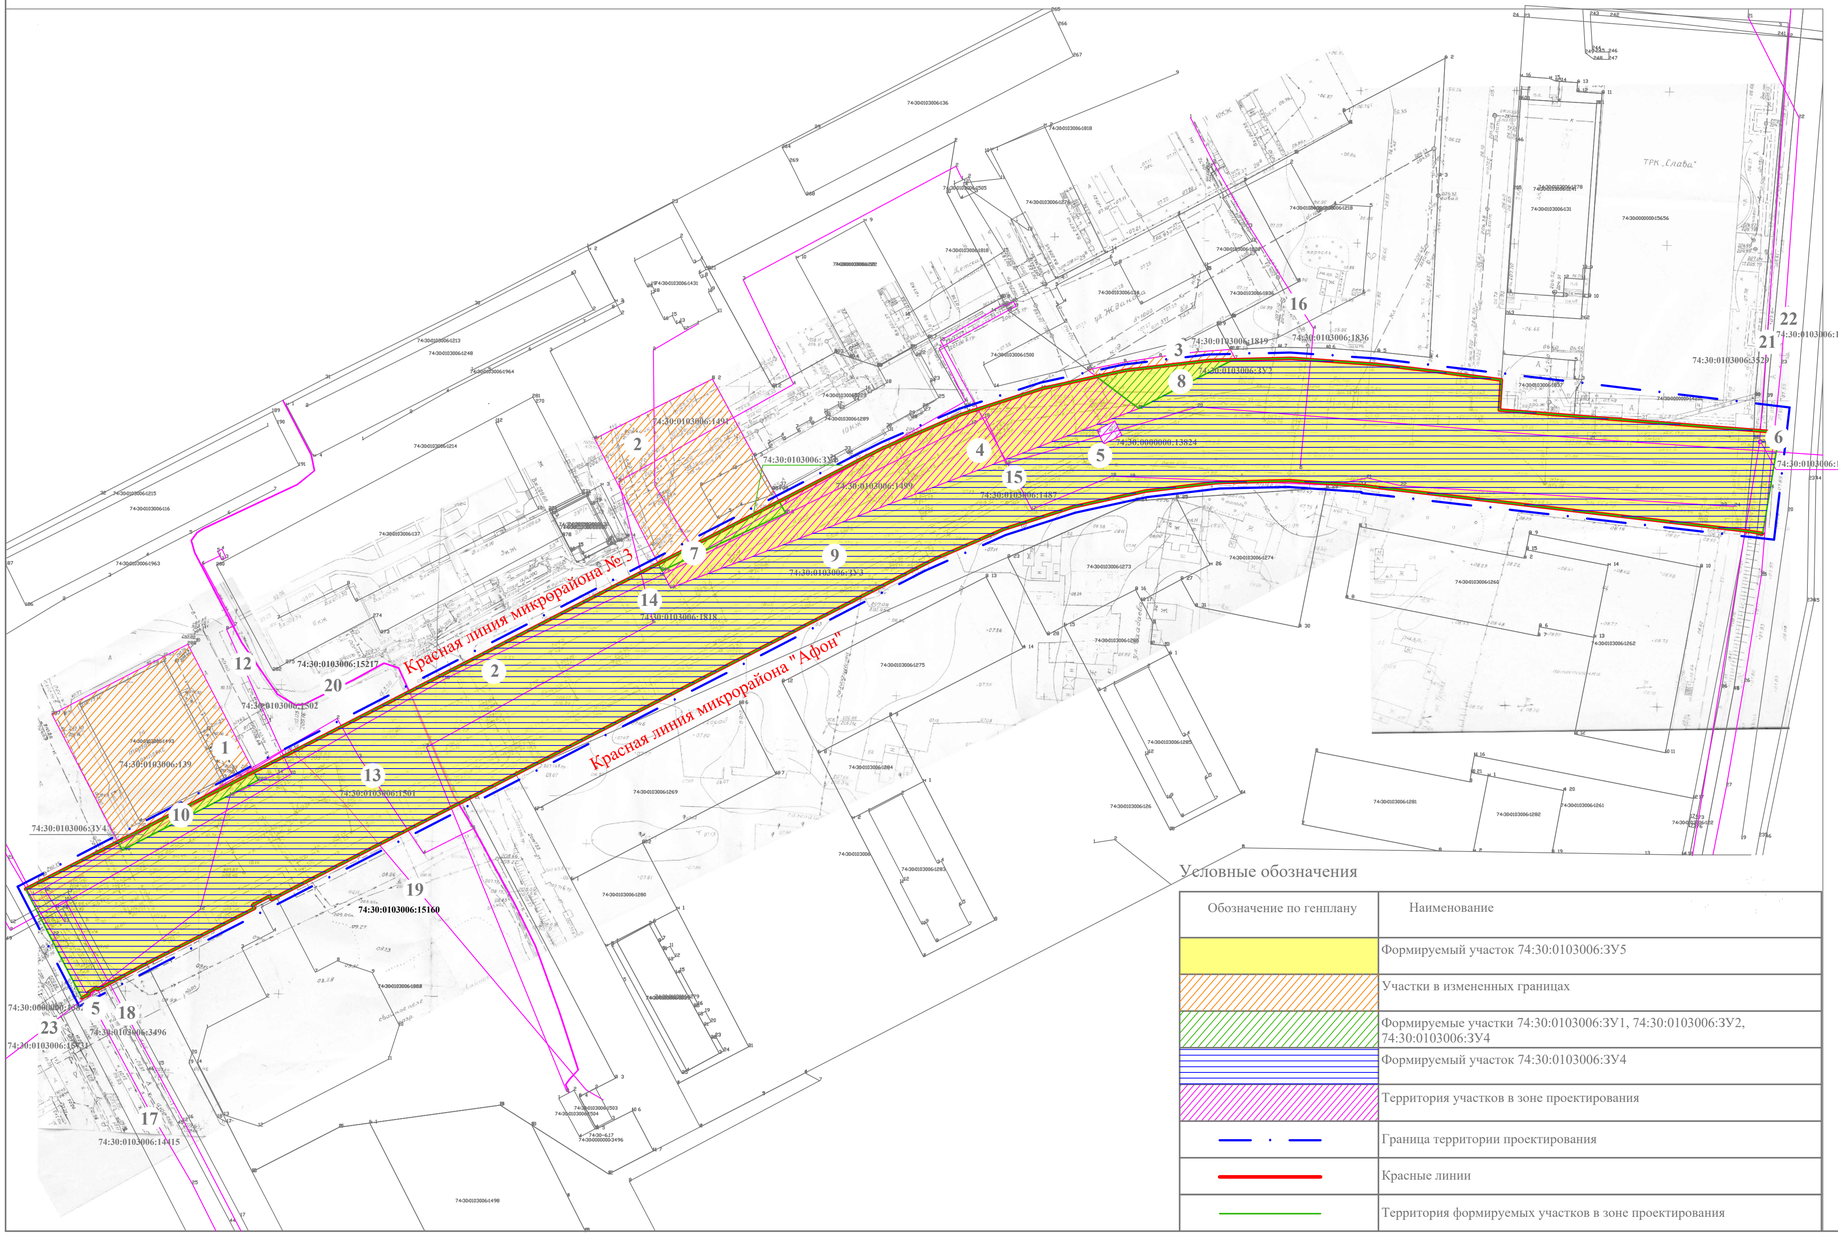

Экспликация земельных участков.

№ по ГП	Кадастровый номер	Вид объекта недвижимости	Вид разрешенного использования	Действие	Площадь/ протяжен-ность, м2	Примечание.
1	74:30:0103006:139	Земельный участок	магазины	Учтенный	2346м2	В измененных границах
2	74:30:0103006:1491	Земельный участок	Для завершения строительства дома с подземной парковкой и торговыми площадями первого этажа	Учтенный	2000 м2	В измененных границах
3	74:30:0103006:1819	Земельный участок	Улично-дорожная сеть	Учтенный	142 м2	В измененных границах
4	74:30:0103006:1499	Земельный участок	Улично-дорожная сеть	Учтенный	2310 м2	
5	74:30:0000000:13824	Земельный участок	Коммунальное обслуживание: поставки тепла	Учтенный	2355 м2	
6	74:30:0103006:13253	Земельный участок	Коммунальное обслуживание	Учтенный	12 м2	
7	74:30:0103006:ЗУ1	Земельный участок	Улично-дорожная сеть		156 м2	Формируемый
8	74:30:0103006:ЗУ2	Земельный участок	Улично-дорожная сеть		299 м2	Формируемый
9	74:30:0103006:ЗУ3	Земельный участок	Улично-дорожная сеть		20286 м2	Формируемый
10	74:30:0103006:ЗУ4	Земельный участок	Улично-дорожная сеть		154 м2	Формируемый
11	74:30:0103006:ЗУ5	Земельный участок	Улично-дорожная сеть		23205 м2	Формируемый
12	74:30:0103006:1502	Сооружение	Газопровод среднего давления	Учтенный	188 м	
13	74:30:0103006:1501	Сооружение	Кабельная линия	Учтенный	185 м	
14	74:30:0103006:1818	Сооружение	Внешние сети электроснабжения высокого напряжения 6кВ к ТП-457 и отходящие 0,4 кВ	Учтенный	620 м	
15	74:30:0103006:1487	Сооружение	Инженерно-коммуникационное	Учтенный	562 м	
16	74:30:0103006:1836	Сооружение	Канализационная сеть	Учтенный	126 м	
17	74:30:0103006:14415	Сооружение	Сеть освещения от ТП436	Учтенный	1254 м	
18	74:30:0103006:3496	Сооружение	Инженерно-коммуникационное	Учтенный	950 м	
19	74:30:0103006:15160	Сооружение	Внешние сети электроснабжения высокого напряжения 6кВ к ТП-458 и отходящие 0,4 кВ	Учтенный	580 м	
20	74:30:0103006:15217	Сооружение	Внешние сети электроснабжения высокого напряжения 10 кВтк РП-11 и отходящие 0,4 кВт	Учтенный	1931 м	
21	74:30:0103006:3529	Сооружение	Инженерно-коммуникационное	Ранее учтенный	2780 м	
22	74:30:0103006:14251	Сооружение	Сеть освещения от ТП 438/2	Учтенный	1127 м	
23	74:30:0103006:15731	Сооружение	Уличная водопроводная сеть	Учтенный	1379 м	

Условные обозначения

Обозначение по генплану	Наименование
	Формируемый участок 74:30:0103006:ЗУ5
	Участки в измененных границах
	Формируемые участки 74:30:0103006:ЗУ1, 74:30:0103006:ЗУ2, 74:30:0103006:ЗУ4
	Формируемый участок 74:30:0103006:ЗУ4
	Территория участков в зоне проектирования
	Граница территории проектирования
	Красные линии
	Территория формируемых участков в зоне проектирования

						9.050.18-ГД
						г.Копейск
Изм	Кол.уч.	Лист	№ Док	Подпись	Дата	
						Проект планировки территории (в части установления красных линий)(проект межевания территории) ул. Жданова (первый этап на участке от пр. Славы до ул. Гольца) в г. Копейске. (корректировка)
ГИП		Девятов				План межевания М 1:100.
Проверил		Девятов				
Разраб.		Кашпуренко				

Стадия	Лист	Листов
ПП	4	4

ООО "Проект"