

“Проект планировки территории и проект межевания территории, расположенной северо-западнее берега озера Половинное г.Копейск”


Чертеж межевания
Масштаб 1:1000

Зоны с особыми условиями использования территории, устанавливаемые проектом

- Охранная зона объекта электросетевого хозяйства В/Л 35 кВ - 20 м в обе стороны
- Охранная зона распределительного газопровода - 2 м в обе стороны
- Охранная зона сетей водоснабжения - 5 м в обе стороны
- Охранная зона объекта электросетевого хозяйства В/Л 0,4 кВ - 2 м в обе стороны
- Охранная зона ЛОС (автономная канализация)
СП 53.13330.2019 п. 6.8 расстояние между надворной уборной либо компостным устройством и жилым частным домом, колодезем, баней, о должно составлять не менее 8 метров.
- Санитарно-защитная зона от площадок ТКО - 20 м

УСЛОВНЫЕ ОБОЗНАЧЕНИЯ:

- Граница планировки территории, площадью 9,2 га
- 74:30.0903012 - Кадастровый номер квартала
- Границы лесничеств, участковых лесничеств, лесных кварталов, лесотаксационных выделов или частей лесотаксационных выделов.
- Границы особо охраняемых природных территорий
- Границы существующих земельных участков
- Границы территорий объектов культурного наследия

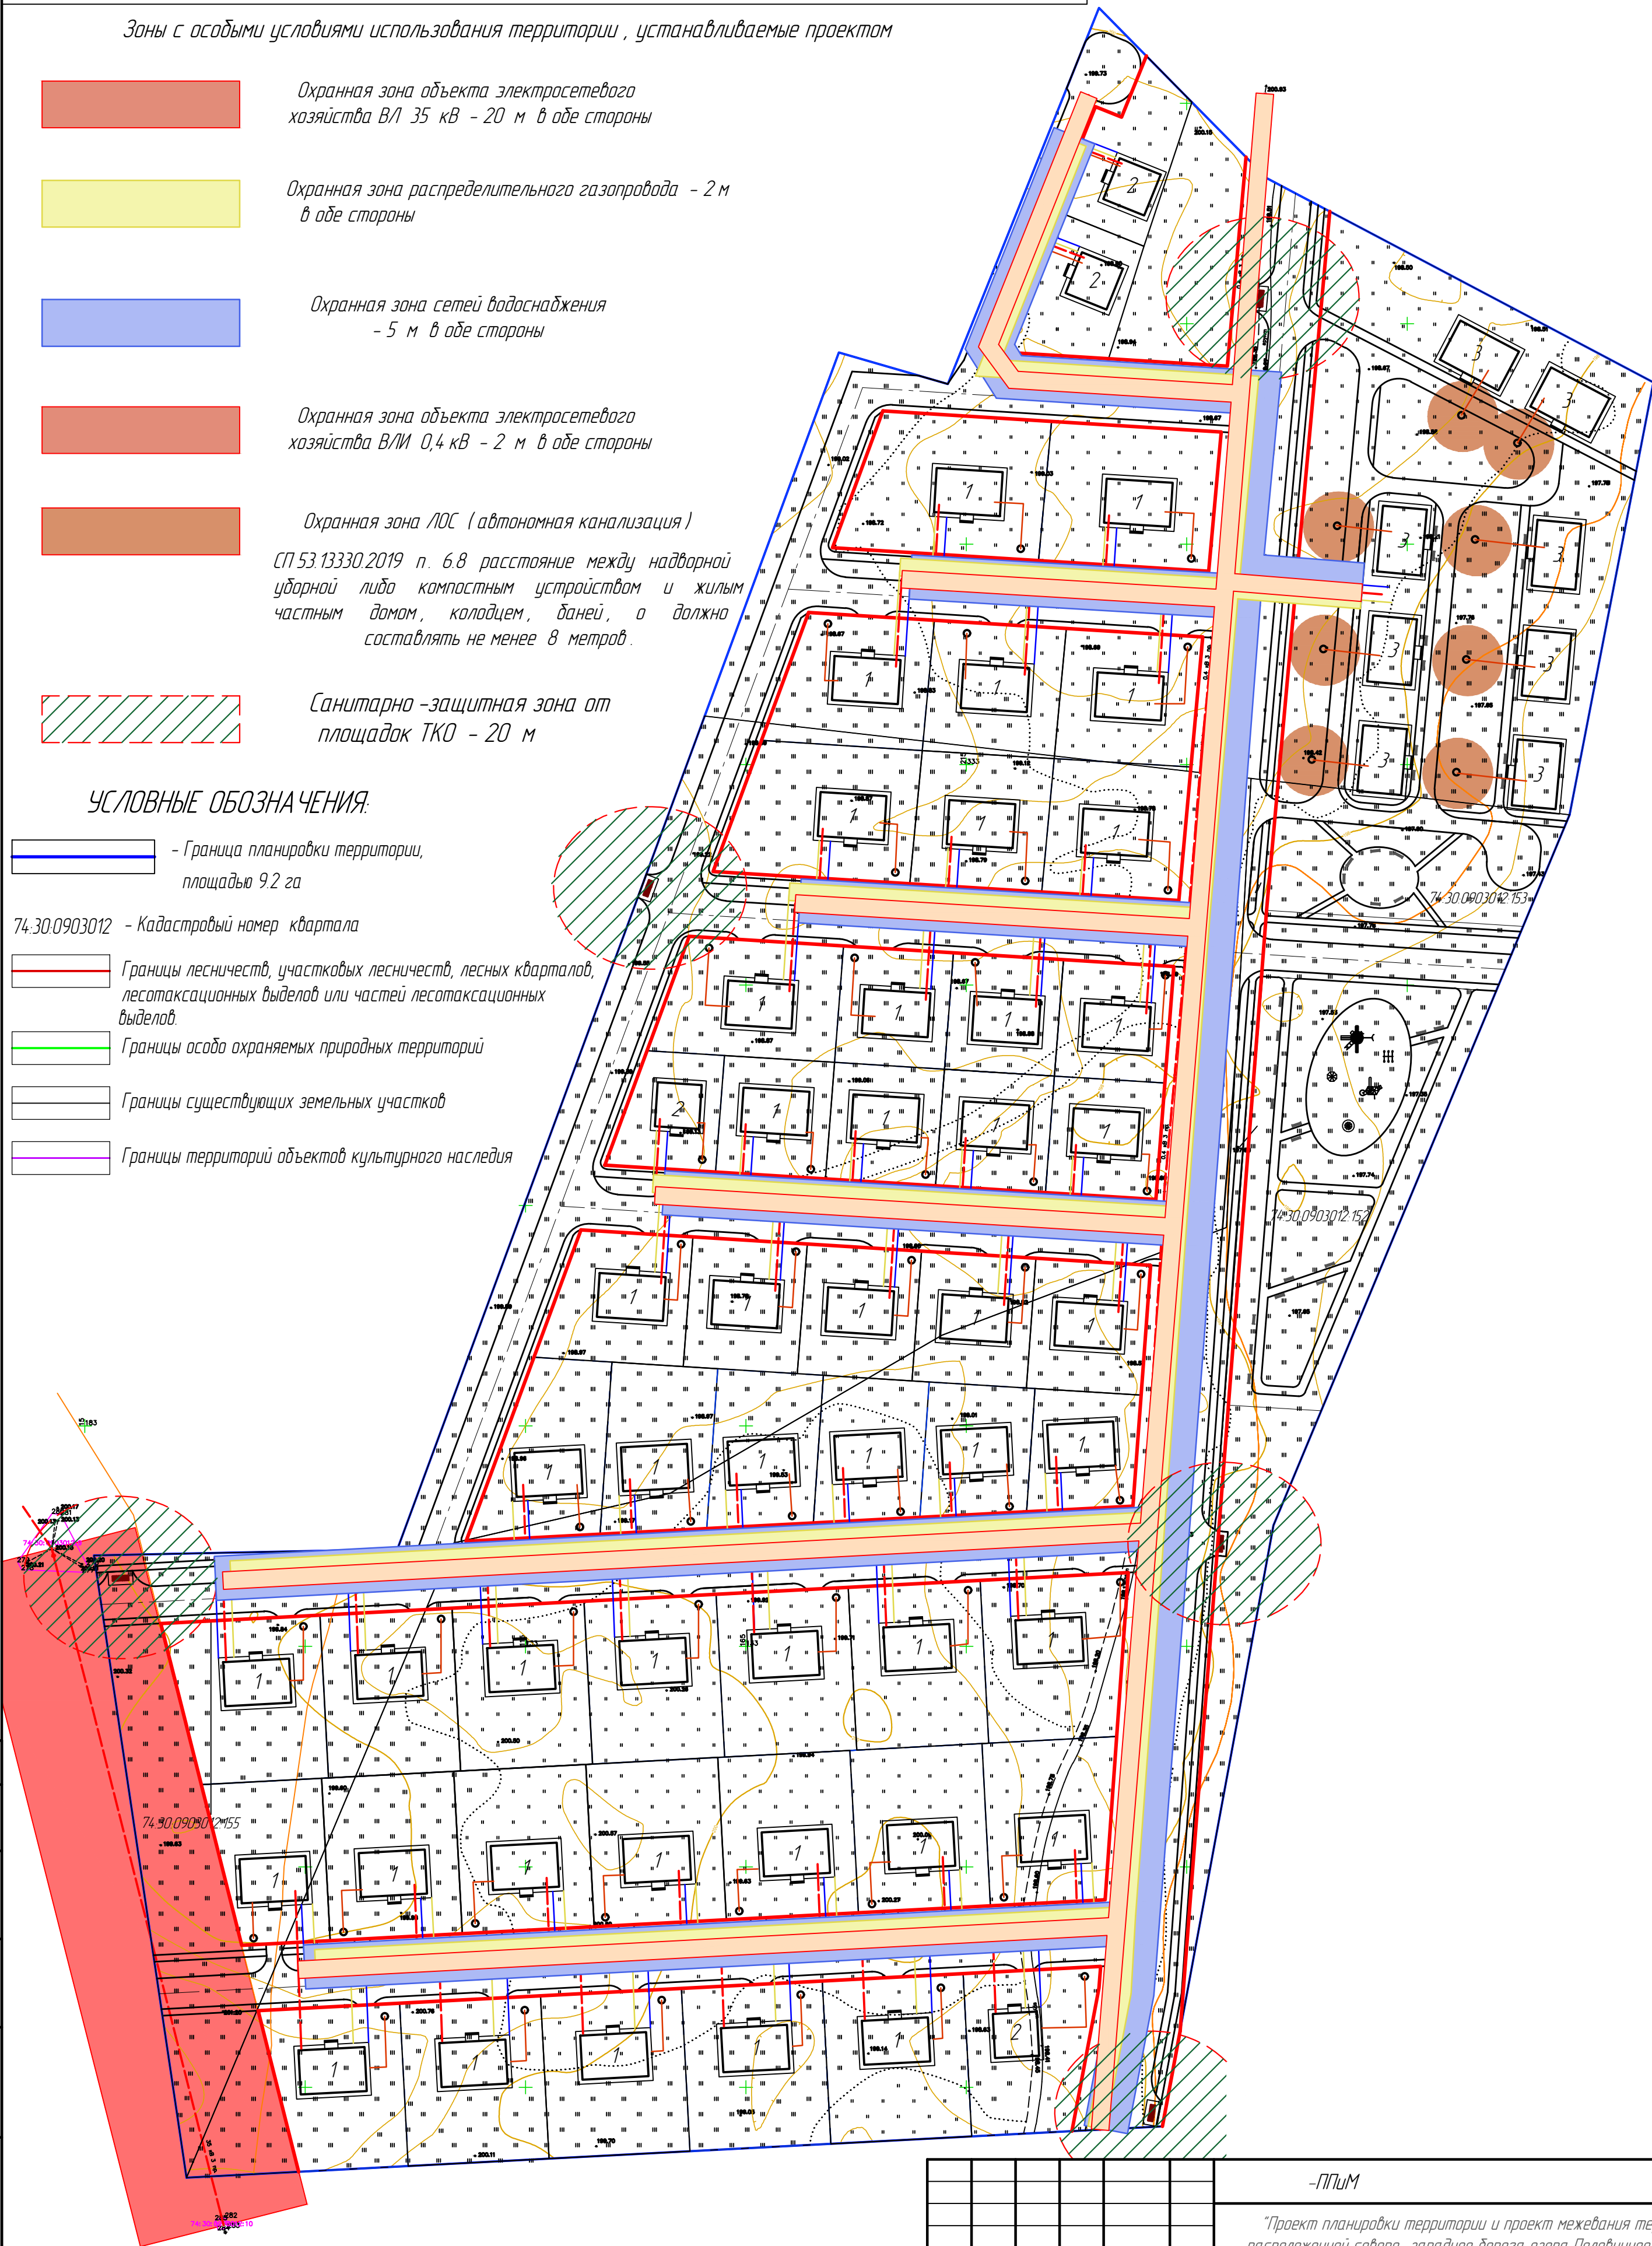

Согласовано	
Взам. инв. №	
Подп. и дата	
Инв. № подл.	

						-ППИМ			
						"Проект планировки территории и проект межевания территории, расположенной северо-западнее берега озера Половинное г.Копейск"			
Изм.	Кол. уч.	Лист	№ док.	Подп.	Дата	Проект межевания (Материалы по обоснованию)	Стадия	Лист	Листов
Директор		Гушкав М.В.			10.23		ПД	6	
ГИП					10.23	Чертеж межевания Масштаб 1:1000	ООО МЕЖЕВОЙ ЦЕНТР "ГЕОСЕРВИС"		
Разработал					10.23				
Н. Контроль					10.23				