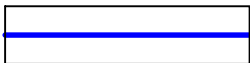


“Проект планировки территории и проект межевания территории, расположенной северо –западнее берега озера Половинное г.Копейск ”


Схема использования территории в период подготовки проекта планировки территории (Опорный план)

УСЛОВНЫЕ ОБОЗНАЧЕНИЯ:

 - Граница планировки территории, площадью 9.2 га  
74:30:0903012 - Кадастровый номер квартала

Ведомость координат поворотных точек

1	2	3
N	X	Y
н1	588721.65	2333630.09
н2	588683.04	2333668.16
н3	588636.73	2333755.86
н4	588538.63	2333736.87
н5	588377.47	2333669.67
н6	588241.13	2333644.49
н7	588229.48	2333423.05
н8	588370.65	2333402.08
н9	588372.05	2333470.9
н10	588561.01	2333540.62
н11	588643.5	2333571.06
н12	588636.33	2333595.77
н1	588721.65	2333630.09

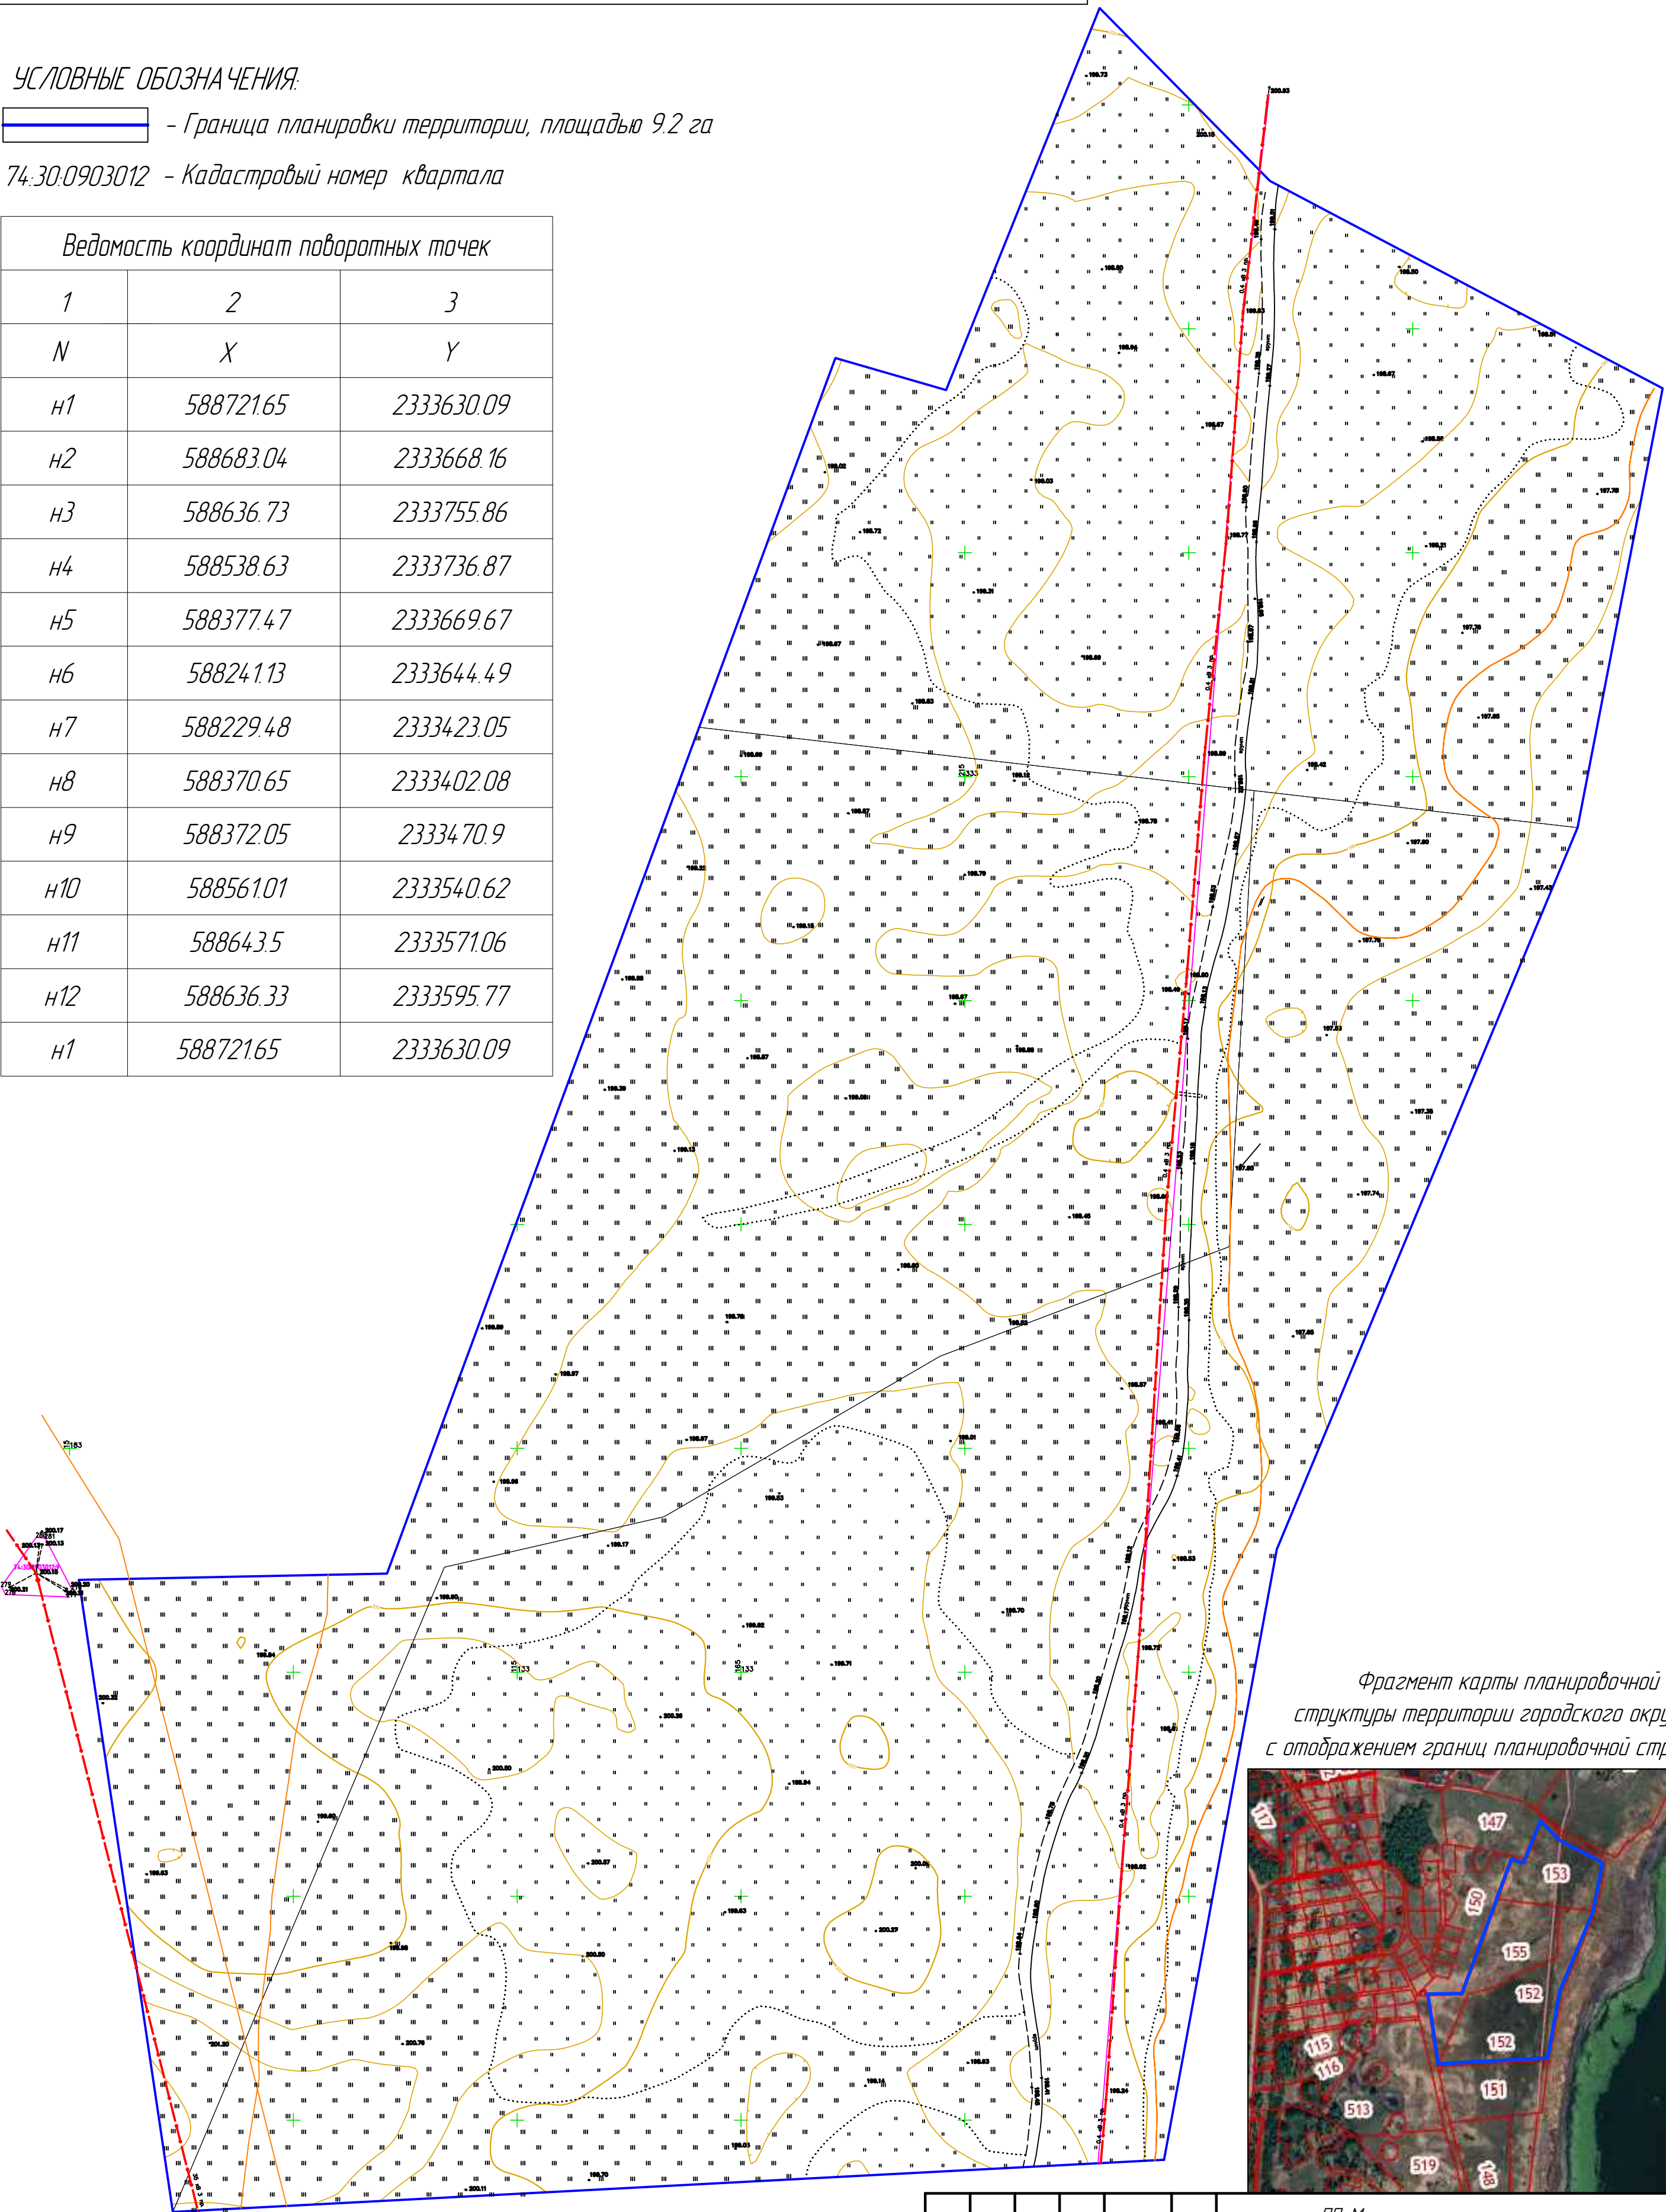

Фрагмент карты планировочной структуры территории городского округа, с отображением границ планировочной структуры



Согласовано	
Взам. инв. №	
Подп. и дата	
Инв. № подл.	

-ППМ					
“Проект планировки территории и проект межевания территории, расположенной северо –западнее берега озера Половинное г.Копейск ”					
Изм.	Кол. уч.	Лист	№ док.	Подп.	Дата
Директор		Гушкова М.В.			10.23
ГИП					10.23
Разработал					10.23
Н. Контроль					10.23
Проект планировки ( Материалы по обоснованию )				Стадия	Лист
				ПД	1
Схема использования территории в период подготовки проекта планировки территории. ( Опорный план ) Масштаб 1:1000				ООО МЕЖЕВОЙ ЦЕНТР “ГЕОСЕРВИС ”	