



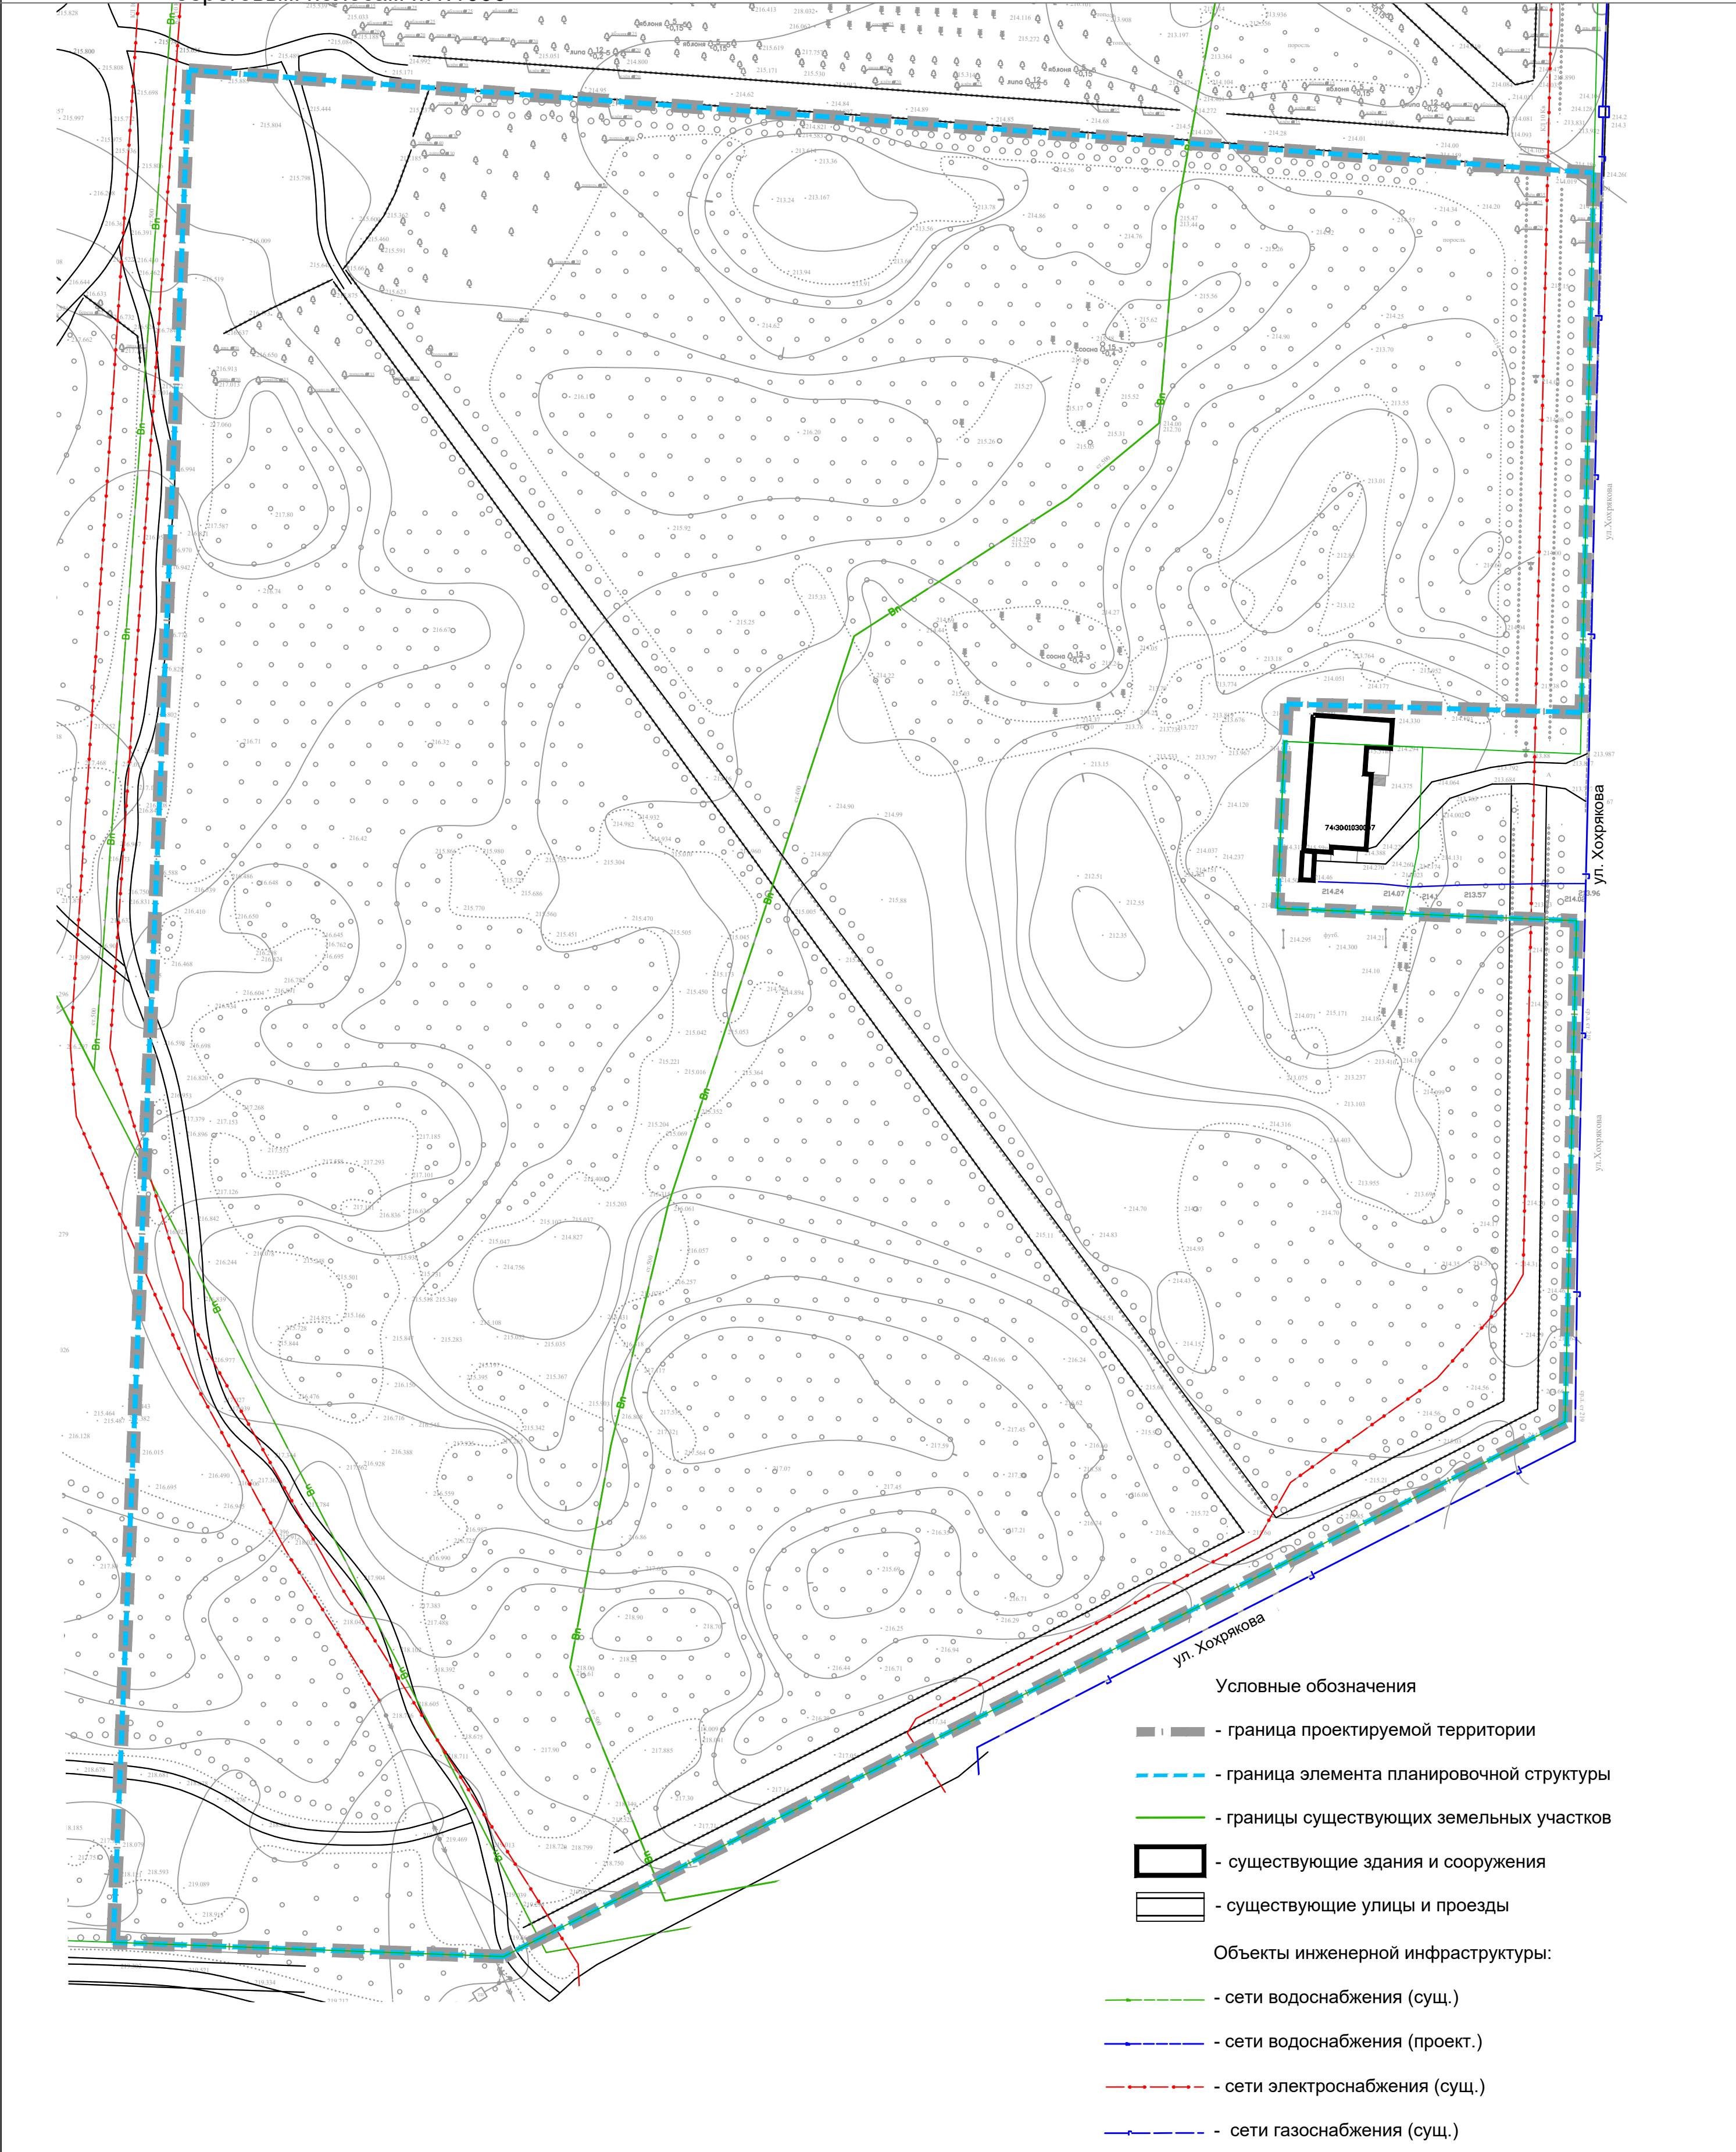

Документация по планировке территории (проект планировки территории и проект межевания территории), расположенной в юго-восточной части земельного участка с кадастровым номером 74:30:0103001:639, занимаемого парком Победы в г.Копейске

Схема, отображающая местоположение существующих объектов капитального строительства, в том числе линейных объектов, объектов, подлежащих сносу, объектов незавершенного строительства, а также проходы к водным объектам общего пользования и их береговым полосам М1:1000

 

						11R/23			
						Документация по планировке территории (проект планировки территории и проект межевания территории), расположенной в юго-восточной части земельного участка с кадастровым номером 74:30:0103001:639, занимаемого парком Победы в г.Копейске			
Изм.	№уч.	Лист	№док.	Подпись	Дата	МАТЕРИАЛЫ ПО ОБОСНОВАНИЮ	Стадия	Лист	Листов
Архитектор	Султанова А.А.				08.23		ППТ	2	5
Разработал	Султанова А.А.				08.23				
Проверил	Левашова Д.С.								
						Схема, отображающая местоположение существующих объектов капитального строительства, в том числе линейных объектов, объектов, подлежащих сносу, объектов незавершенного строительства, а также проходы к водным объектам общего пользования и их береговым полосам М1:1000			
						МПК "РЕСУРС"			