


Документация по планировке территории (проект планировки территории и проект межевания территории), расположенной в юго-восточной части земельного участка с кадастровым номером 74:30:0103001:639, занимаемого парком Победы в г.Копейске

Чертеж планировки территории

Варианты планировочных и (или) объемно-пространственных решений застройки территории в соответствии с проектом планировки территории (в отношении элементов планировочной структуры, расположенных в жилых или общественно-деловых зонах) М1:1000

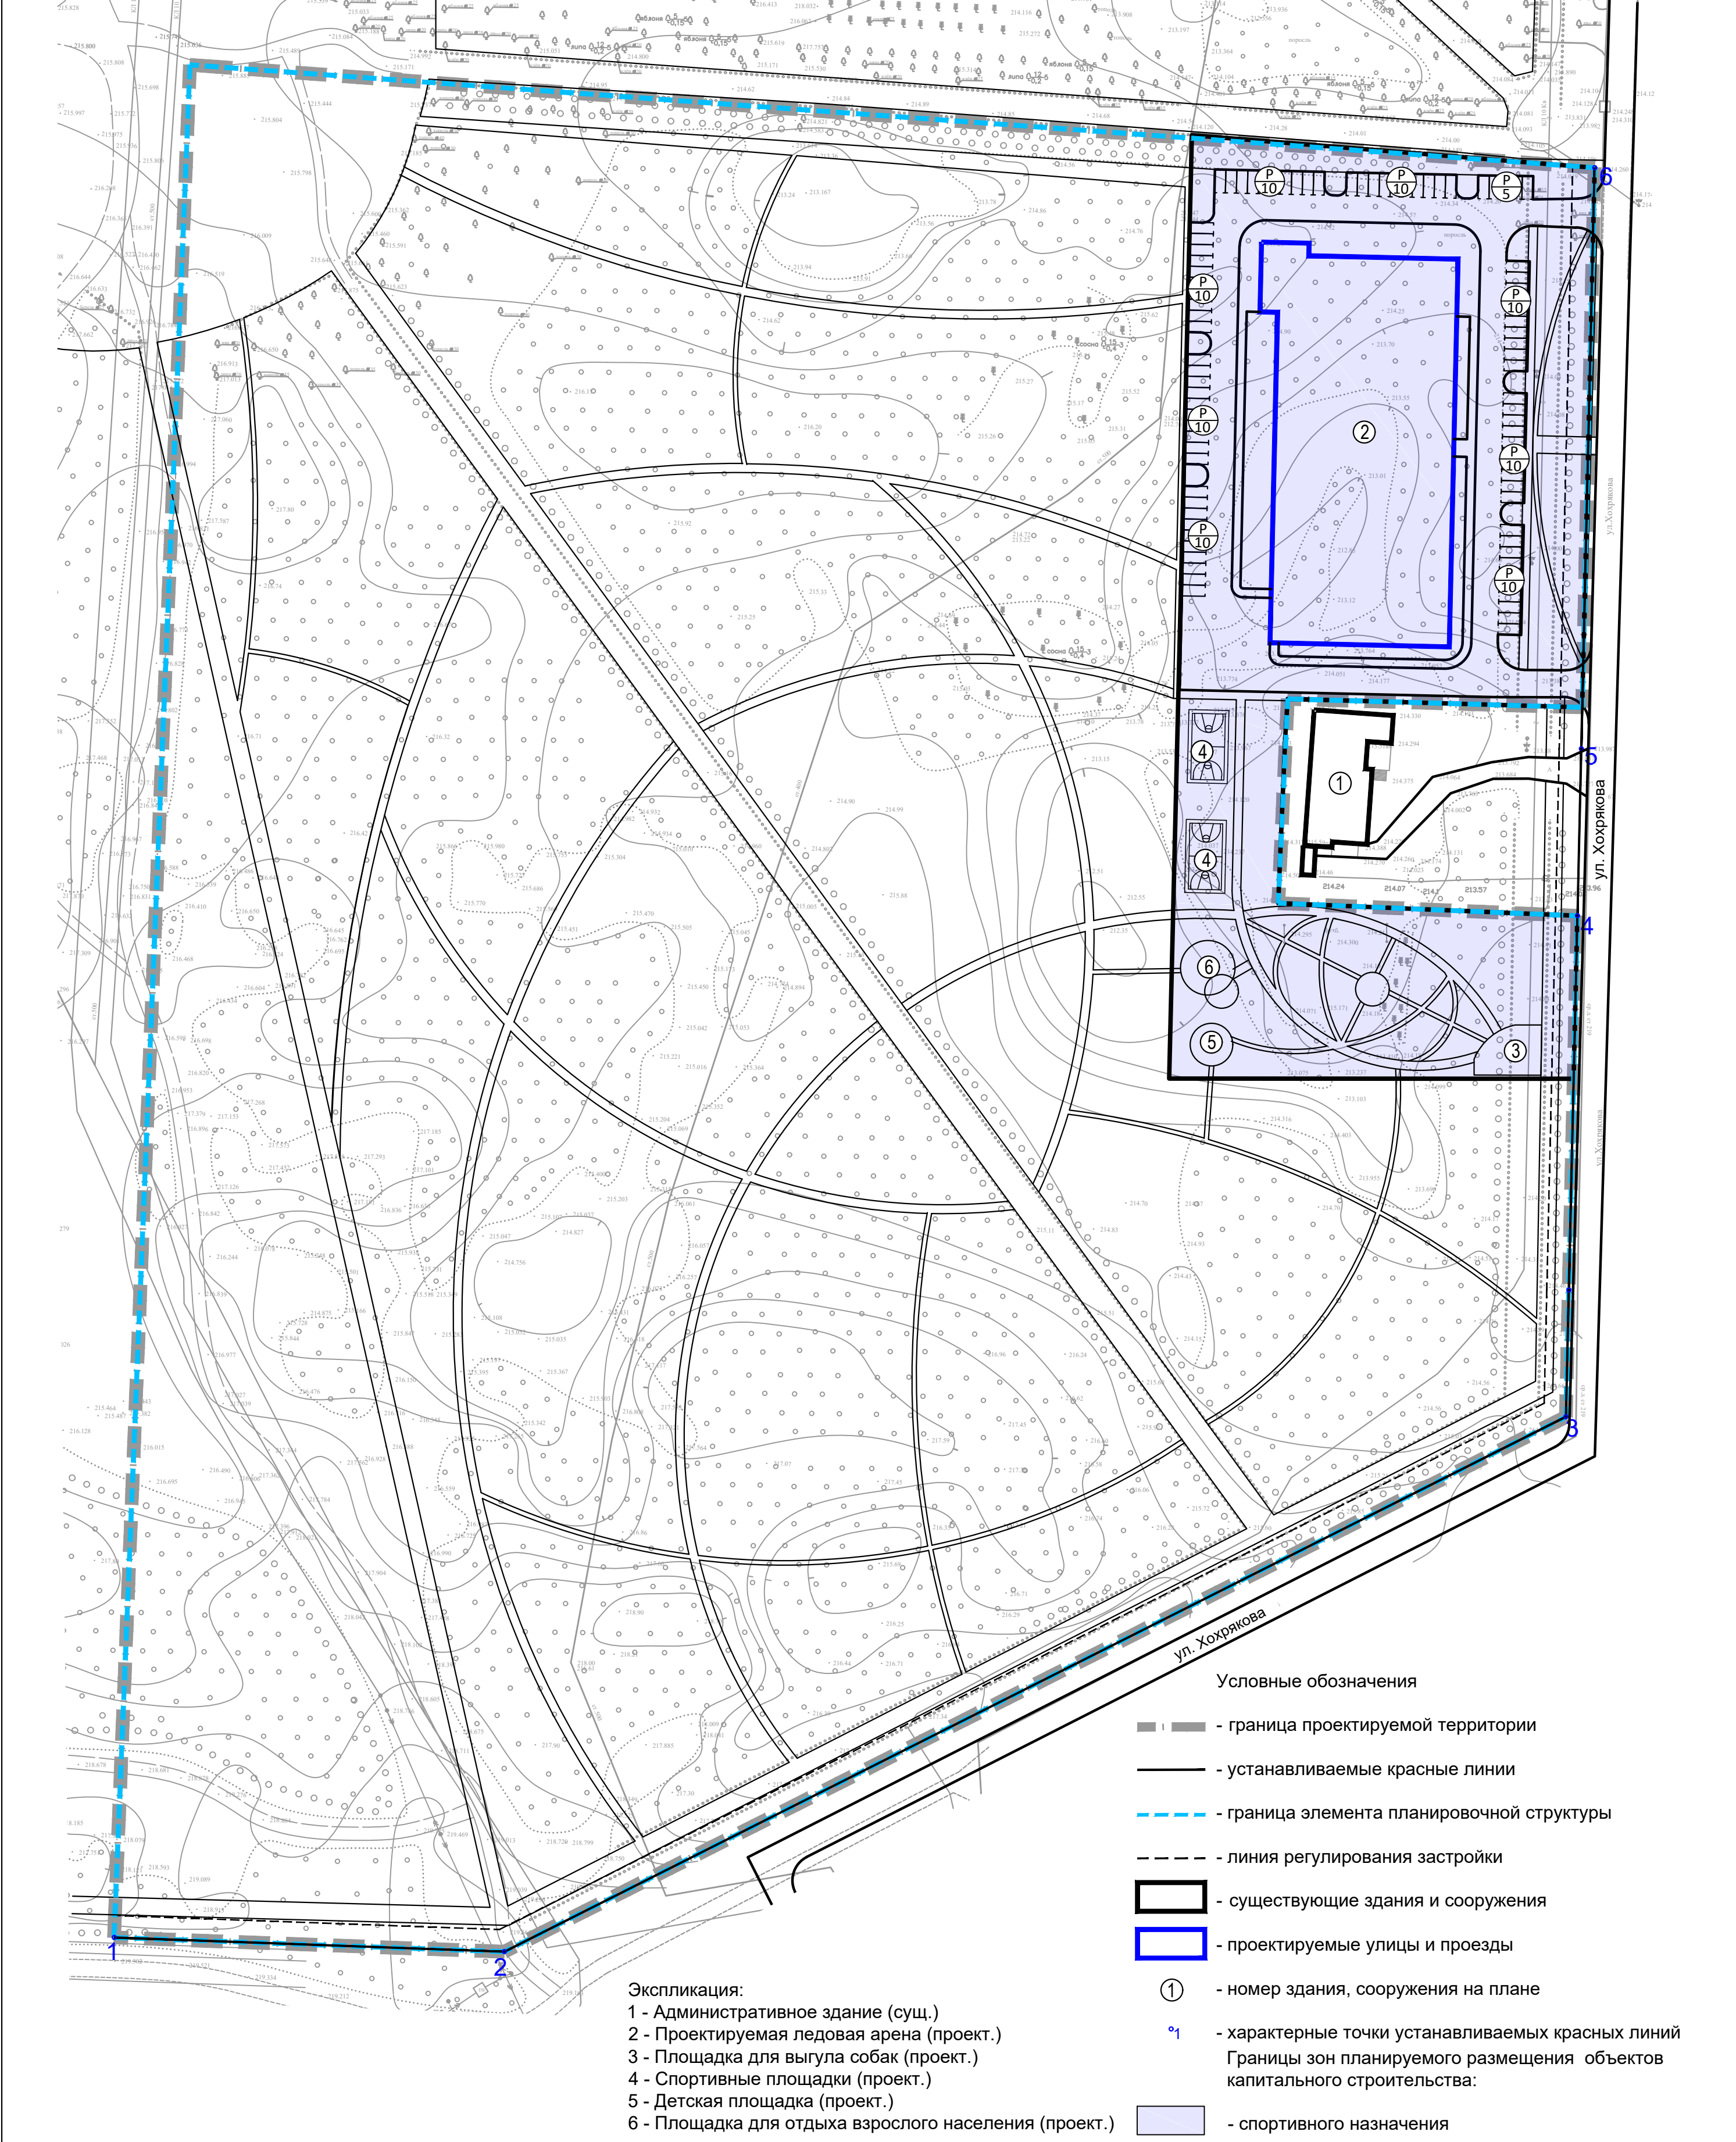

Экспликация:

1 - Административное здание (сущ.)

2 - Проектируемая ледовая арена (проект.)




3 - Площадка для выгула собак (проект.)

4 - Спортивные площадки (проект.)

5 - Детская площадка (проект.)

6 - Площадка для отдыха взрослого населения (проект.)

- Условные обозначения
- — — — — - граница проектируемой территории
  - — — — — - устанавливаемые красные линии
  - — — — — - граница элемента планировочной структуры
  - — — — — - линия регулирования застройки
  - — — — — - существующие здания и сооружения
  - — — — — - проектируемые улицы и проезды
  - ① - номер здания, сооружения на плане
  - \* - характерные точки устанавливаемых красных линий
- Границы зон планируемого размещения объектов капитального строительства:
- — — — — - спортивного назначения

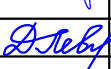						11R/23			
						Документация по планировке территории (проект планировки территории и проект межевания территории), расположенной в юго-восточной части земельного участка с кадастровым номером 74:30:0103001:639, занимаемого парком Победы в г.Копейске			
Изм.	№уч.	Лист	№док.	Подпись	Дата	ОСНОВНАЯ (УТВЕРЖДАЕМАЯ) ЧАСТЬ	Стадия	Лист	Листов
Архитектор	Султанова А.А.				08.23		ППТ	1	1
Разработал	Султанова А.А.				08.23				
Проверил	Левашова Д.С.					Чертеж планировки территории Варианты планировочных и (или) объемно-пространственных решений застройки территории в соответствии с проектом планировки территории (в отношении элементов планировочной структуры, расположенных в жилых или общественно-деловых зонах) М1:1000			
						МПК "РЕСУРС"			