
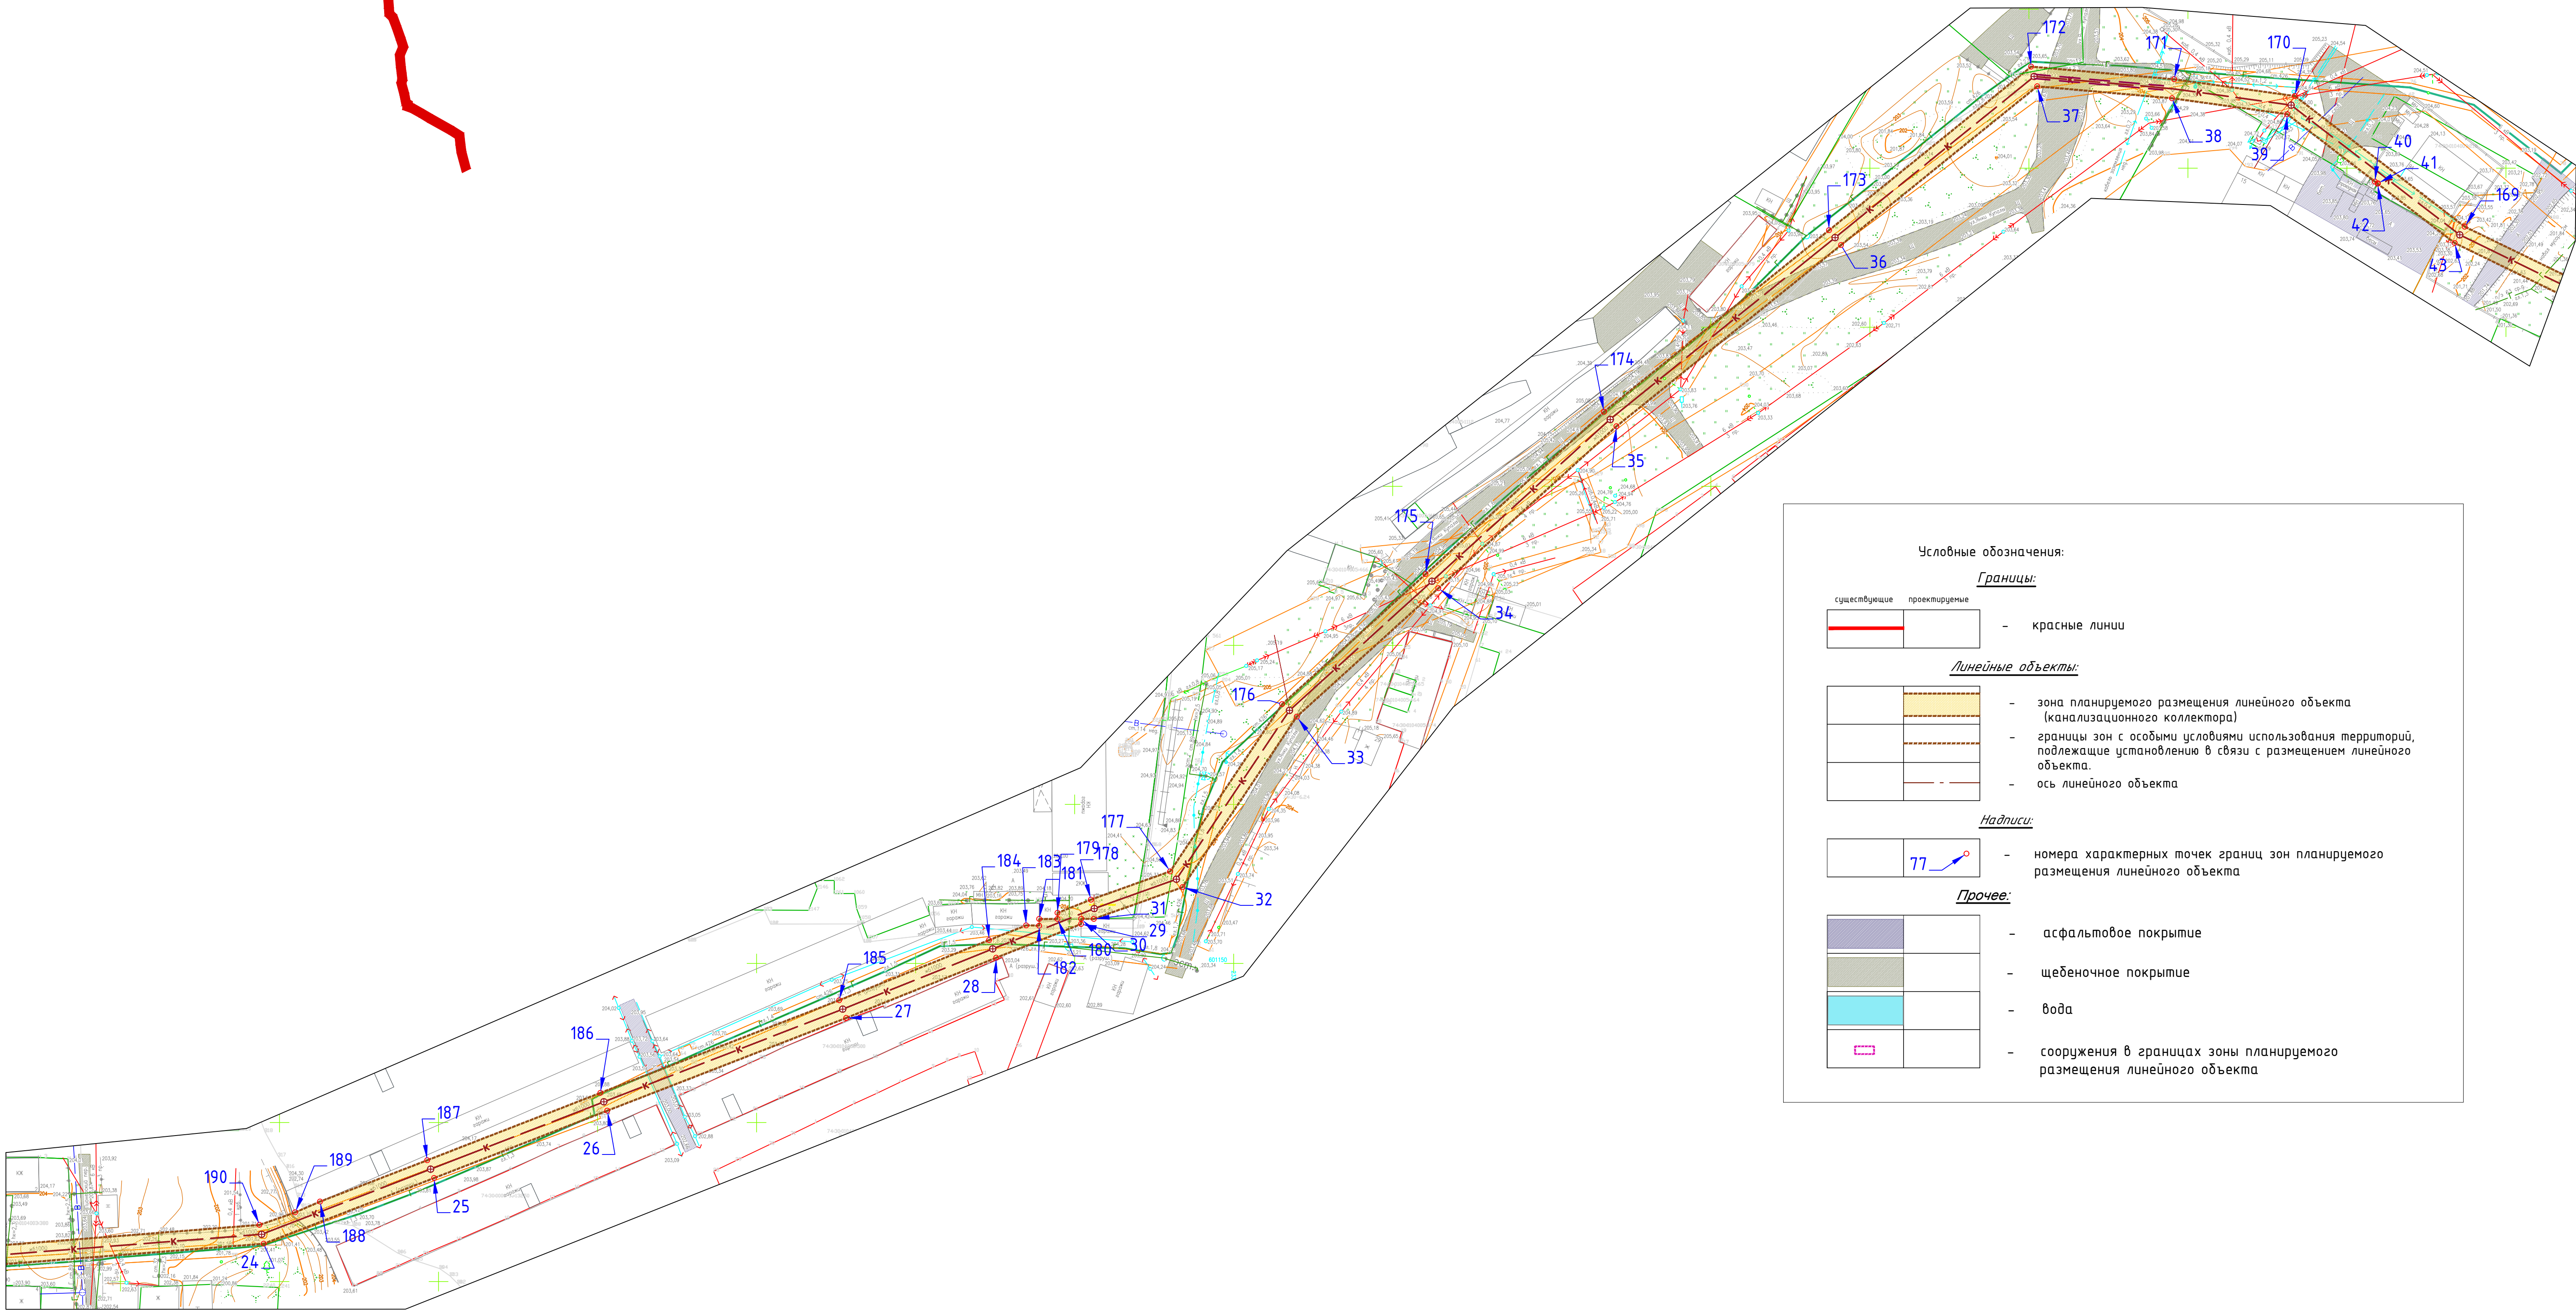


Схема деления фрагментов

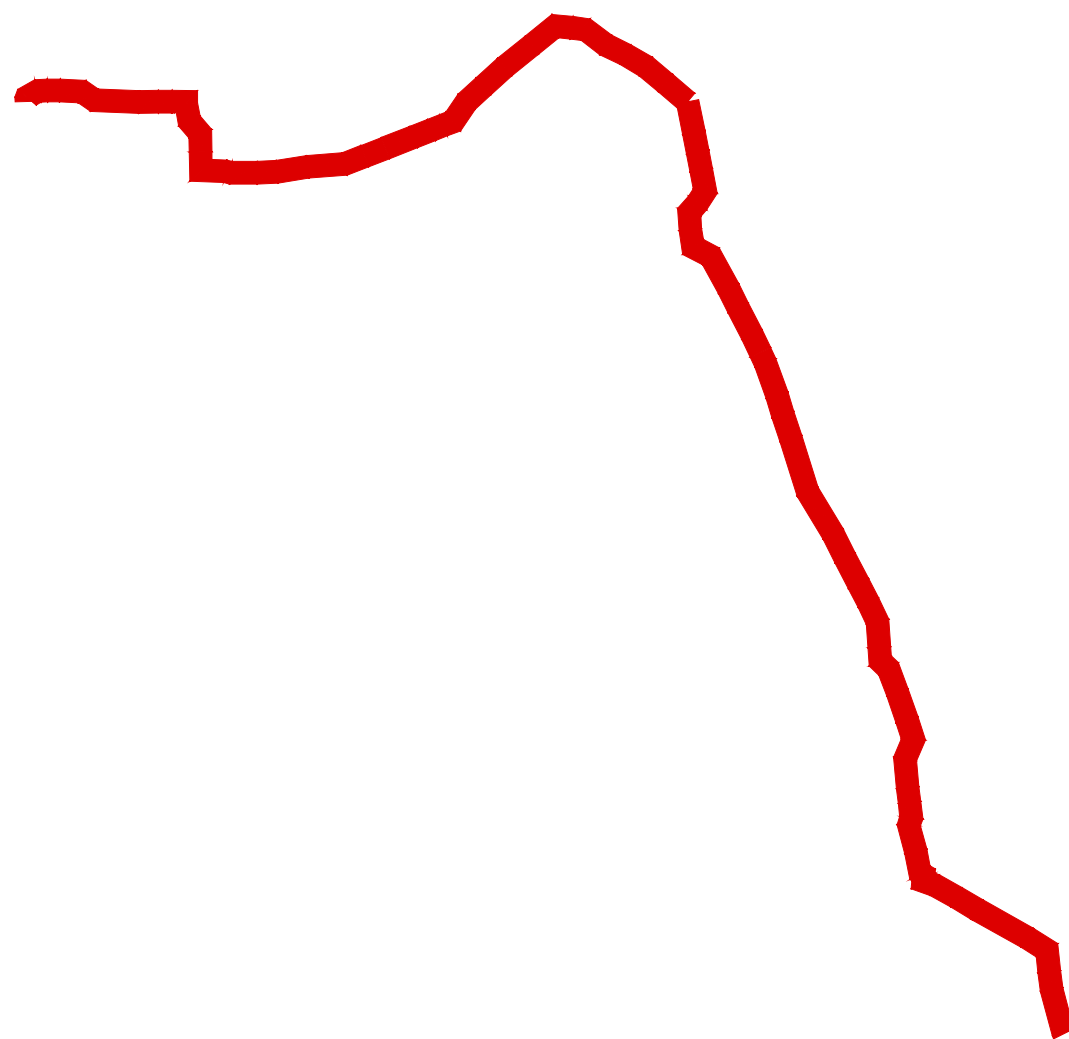

Канализационный коллектор (далее – линейный объект) предназначен для транспортировки хозяйственно-бытовых стоков с территории застройки МО г. Копейск, Челябинской области. Зона планируемого размещения линейного объекта устанавливается в границах муниципального образования Копейский городской округ в составе Челябинской области. Площадь территории в границах зоны планируемого размещения линейного объекта составляет 29704 м2. Ведомость координат характерных точек границ зон планируемого размещения линейного объекта приведена в текстовой части проекта.

СП-52.23-ППТ.ГЧ					
Документация по проекту планировки территории для размещения линейного объекта инженерной инфраструктуры местного значения «Инженерная система водоотведения Копейского городского округа. Канализационный коллектор»					
Изм.	Кол. изм.	Лист	№ док.	Подп.	Дата
Разраб.	Лиховицкая	01/24	01/24		
Проверил	Карпец	01/24	01/24		
Основная часть, проект планировки территории. Графическая часть					
Н. контр.	Морозов	01/24	01/24		
ГИП	Карпец	01/24	01/24		
Чертеж границ зон планируемого размещения линейного объекта, совмещенный с чертежом красных линий. М 1:1000					
ООО "СТРОЙПРОЕКТ"					
Формат А1					