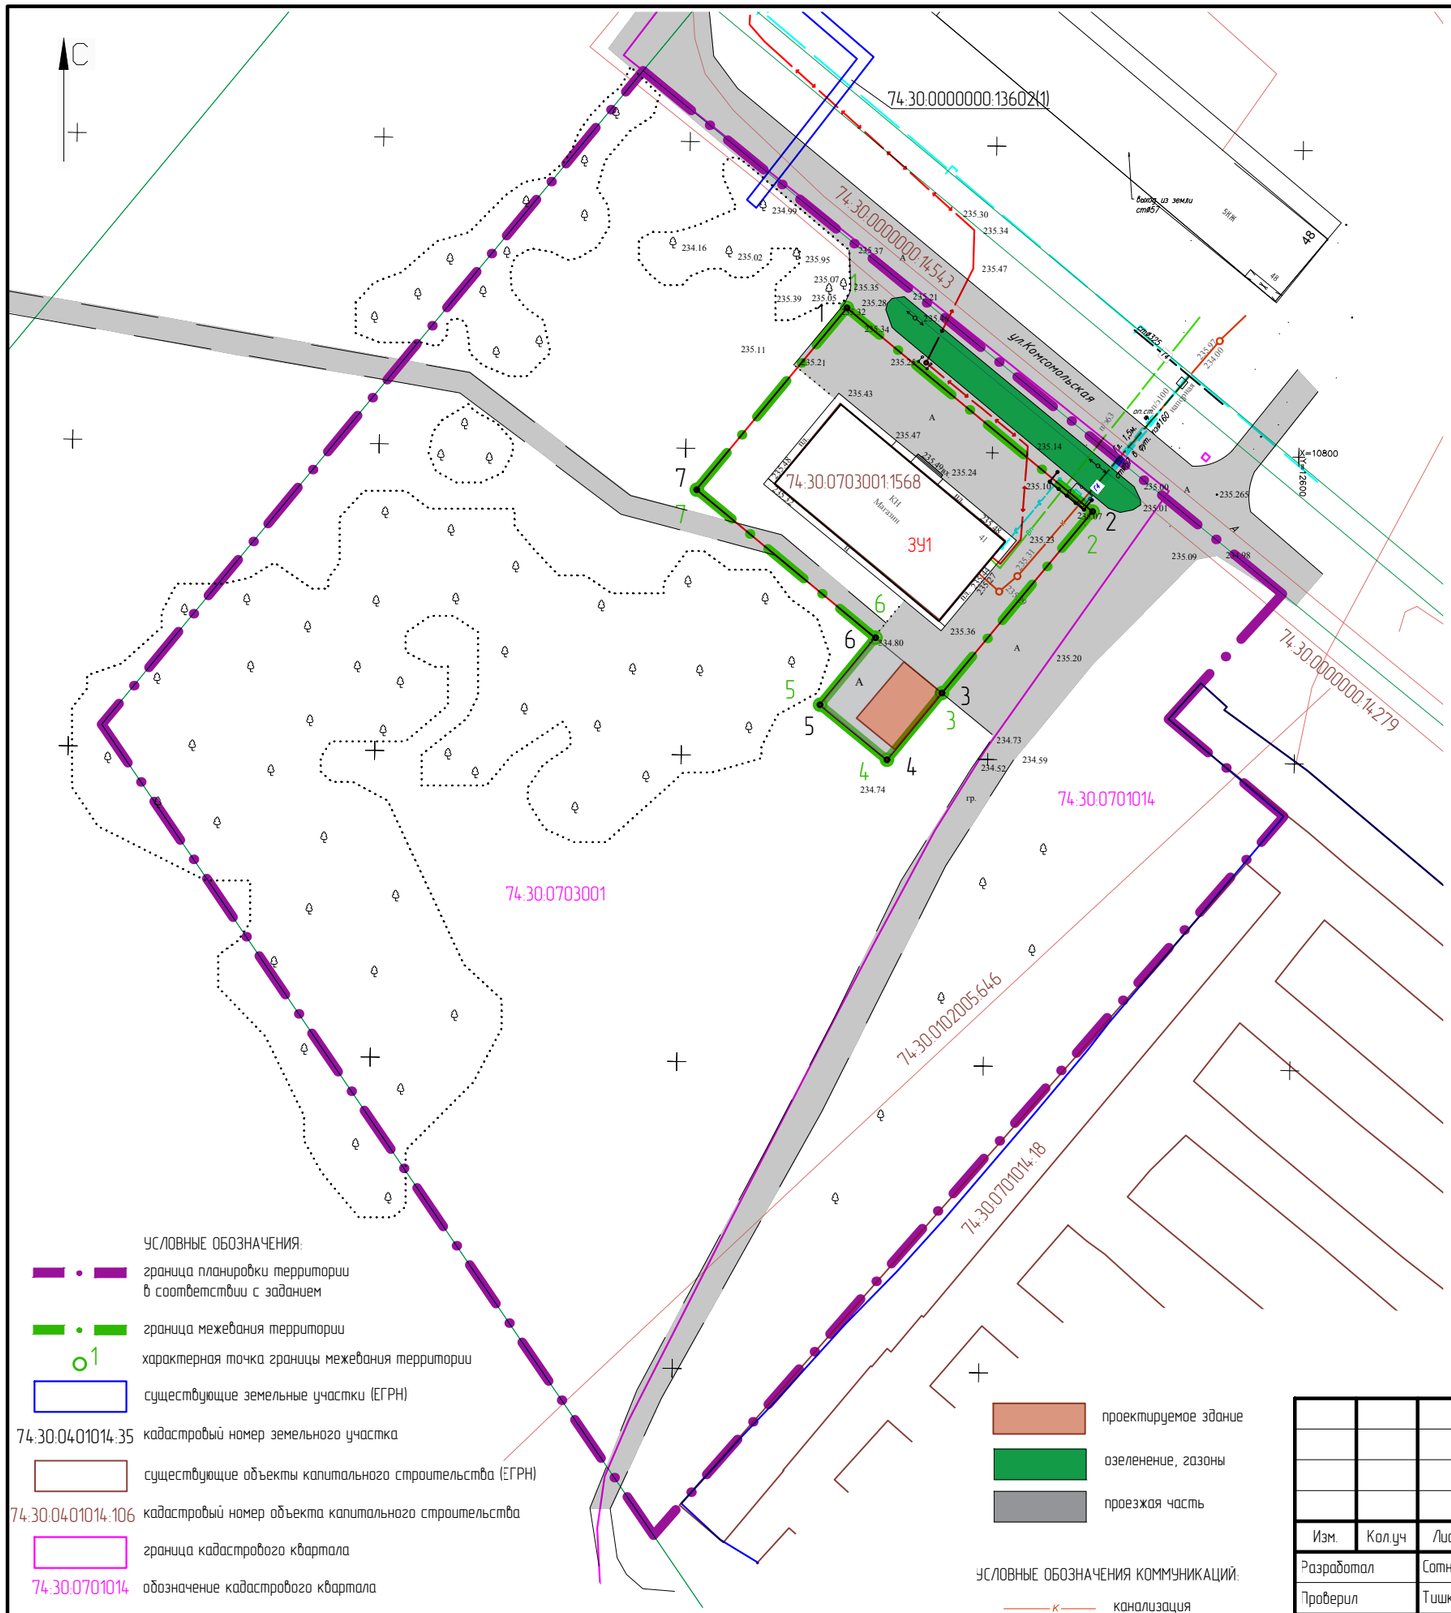

Ведомость образуемого земельного участка

Кадастровый номер исходного ЗУ	Площадь исходного ЗУ, кв. м	Условный номер ЗУ на плане межевания	Проектная площадь ЗУ, кв. м	Вид разрешенного использования образуемого земельного участка	Способ образования земельного участка
74:30:0703001:1558	2000	:ЗУ1	2200	магазины	перераспределение земельного участка и земель, находящихся в государственной или муниципальной собственности

Каталог координат образуемых и (или) изменяемых земельных участков (система координат МСК-74)

Координаты характерных точек		
Номер точки	X	Y
1	594 666,37	2 330 699,50
2	594 633,18	2 330 739,54
3	594 603,57	2 330 715,01
4	594 592,71	2 330 706,01
5	594 601,68	2 330 695,08
6	594 612,58	2 330 704,13
7	594 636,75	2 330 674,97
1	594 666,37	2 330 699,50

Каталог координат границы межевания территории (система координат МСК-74)

Координаты характерных точек		
Номер точки	X	Y
1	594 666,37	2 330 699,50
2	594 633,18	2 330 739,54
3	594 603,57	2 330 715,01
4	594 592,71	2 330 706,01
5	594 601,68	2 330 695,08
6	594 612,58	2 330 704,13
7	594 636,75	2 330 674,97
1	594 666,37	2 330 699,50

Изм.	Кол.уч	Лист	# док.	Подп.	Дата
Разработал		Сотникова			05.24
Проверил		Тишков			05.24
ГИП		Тишков			05.24

ДПТ.74.30.885-П.2024

Документация по планировке территории (проект планировки территории, проект межевания территории), ограниченной ул. Комсомольская, ГСК "Старокамышинск", охранной зоной ЛЭП - 110 кВ в г. Копейске

Проект межевания территории Основная (утверждаемая) часть	Стадия	Лист	Листов
	ДПТ	1	1
Чертеж межевания территории масштаб 1:1000	ООО МЦ "ГеоСервис"		

Формат А3