

Условные обозначения:

Границы:

существующие	проектируемые	
		- красные линии
		- границы земельных участков согласно ЕГРН
		- границы зоны планируемого размещения линейного объекта (канализационного коллектора)
		- границы образуемых земельных участков

Линейные объекты:

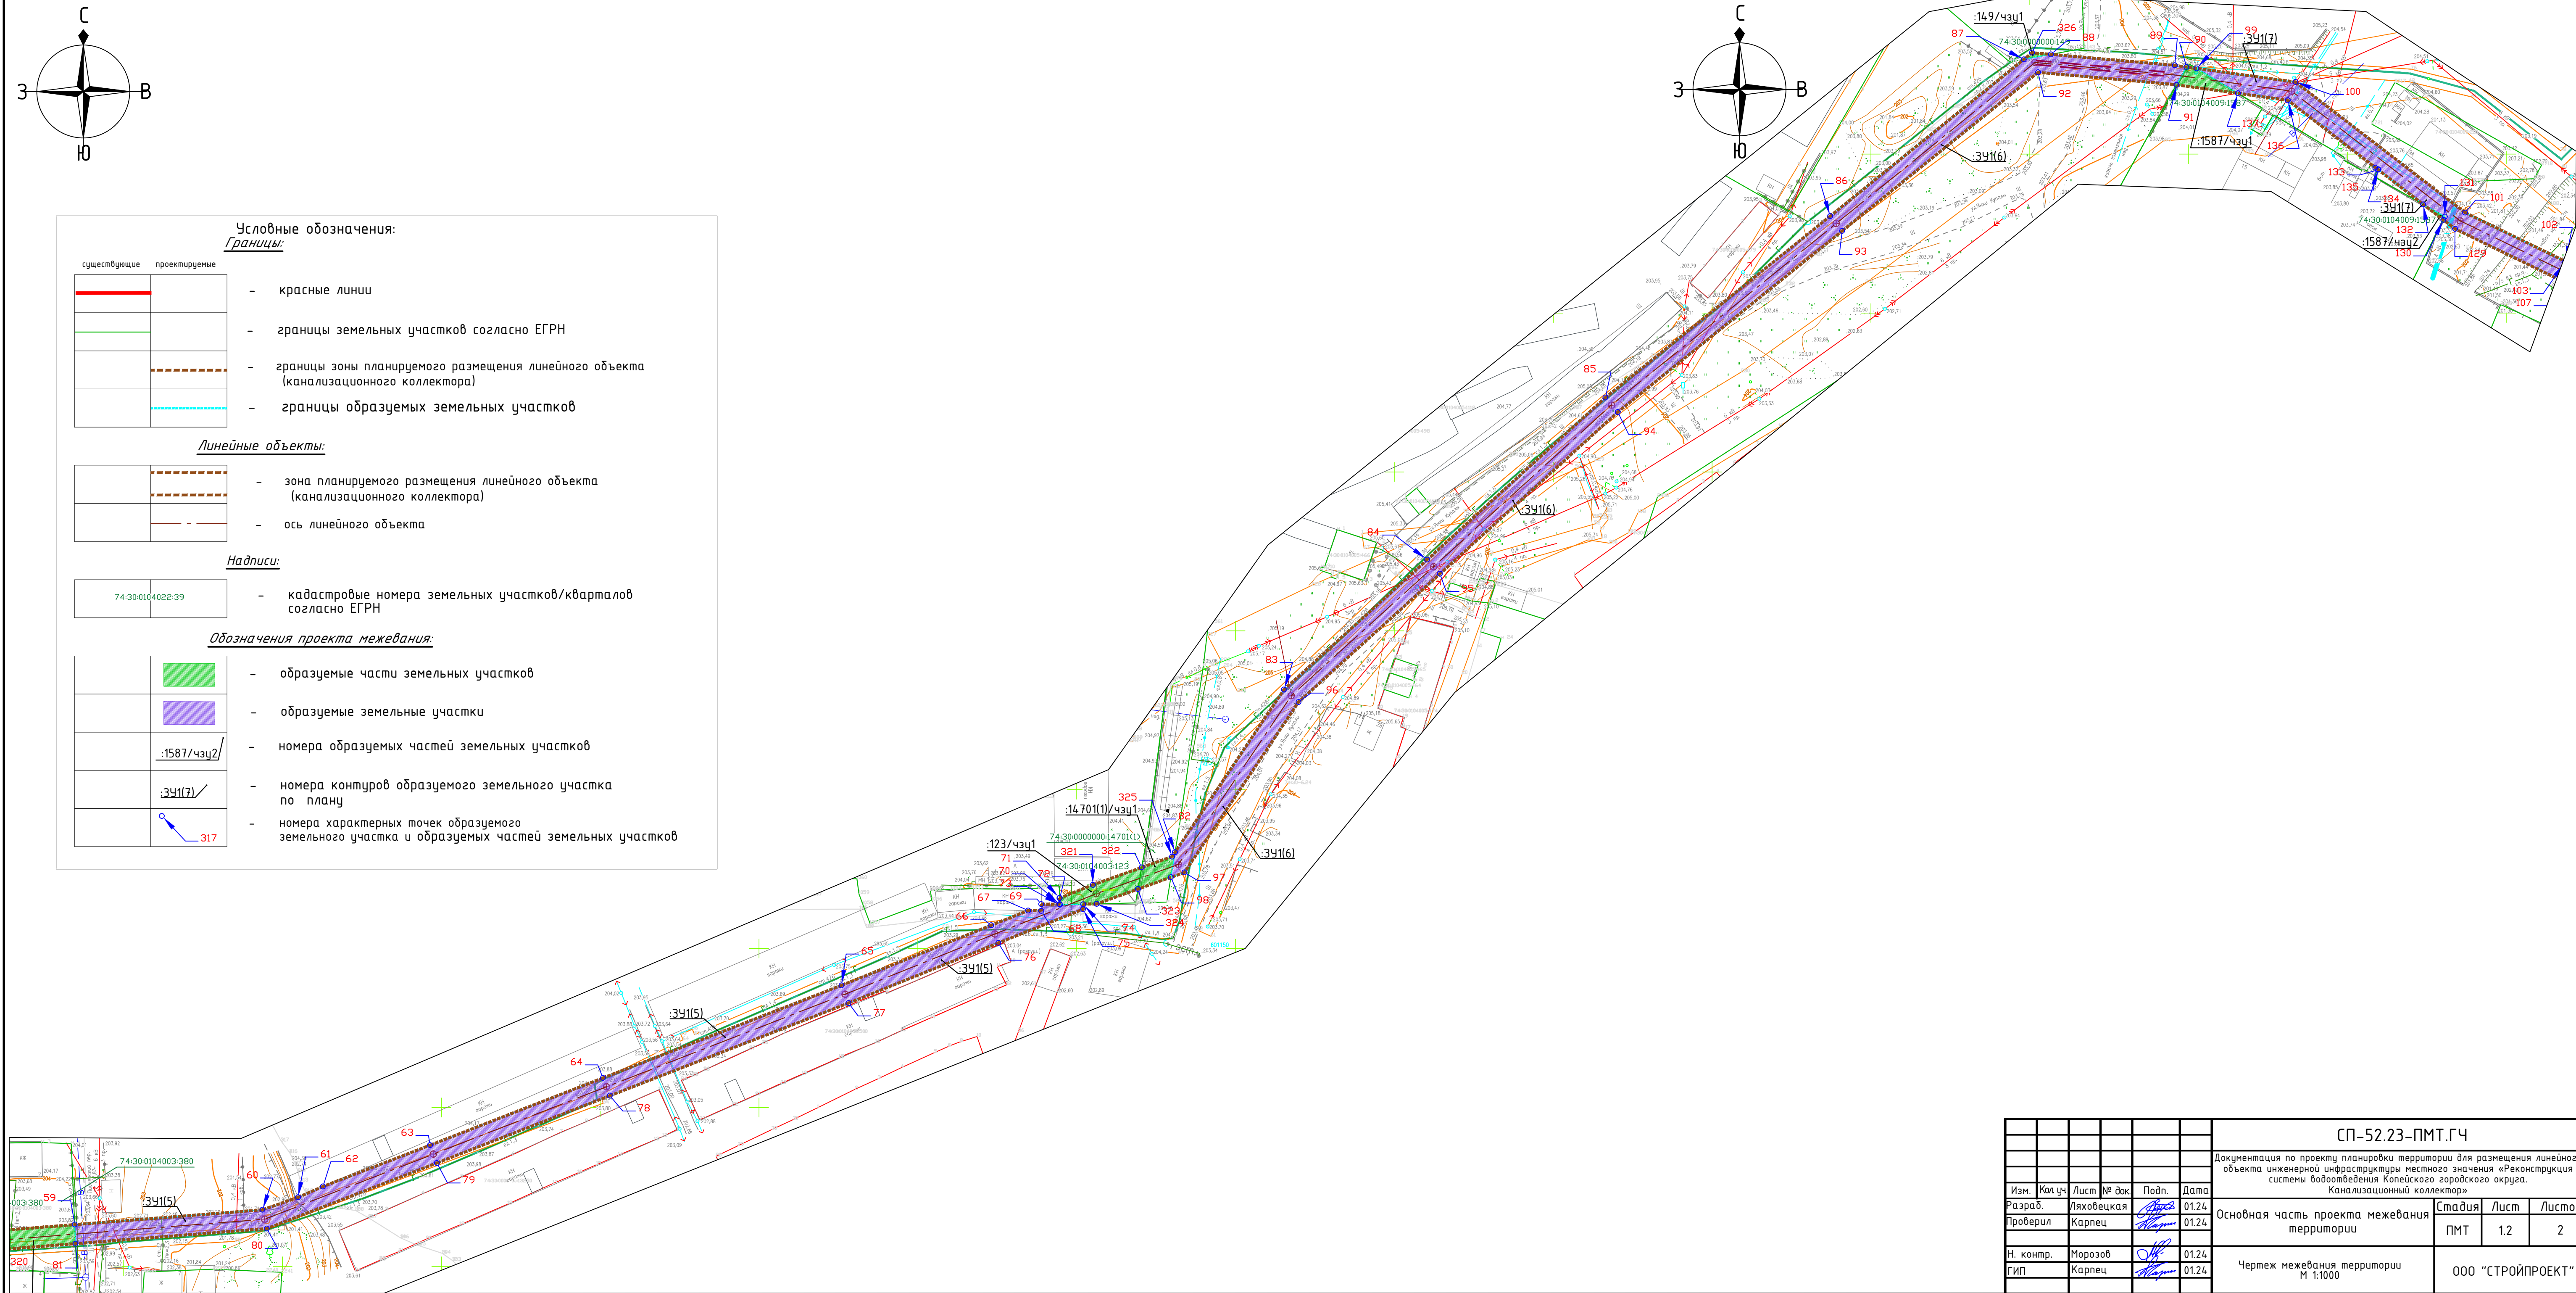
	- зона планируемого размещения линейного объекта (канализационного коллектора)
	- ось линейного объекта





Надписи:

	74:30:0104022:39	- кадастровые номера земельных участков/кварталов согласно ЕГРН
--	------------------	---

Обозначения проекта межевания:

	- образуемые части земельных участков
	- образуемые земельные участки
	- номера образуемых частей земельных участков
	- номера контуров образуемого земельного участка по плану
	- номера характерных точек образуемого земельного участка и образуемых частей земельных участков



						СП-52.23-ПМТ.ГЧ			
						Документация по проекту планировки территории для размещения линейного объекта инженерной инфраструктуры местного значения «Реконструкция системы водоотведения Колыевской городской территории. Канализационный коллектор»			
Изм.	Кол.уч.	Лист	№ док.	Подп.	Дата	Основная часть проекта межевания территории	Стадия	Лист	Листов
Разраб.		Ляховецкая			01.24		ПМТ	1.2	2
Проверил		Карпец			01.24	Чертеж межевания территории М 1:1000	ООО "СТРОЙПРОЕКТ"		
Н. контр.		Морозов			01.24				
ГИП		Карпец			01.24				