


“Проект планировки территории и проект межевания территории, расположенной северо-западнее берега озера Половинное г.Копейск”

Схема инженерных сетей.
Масштаб 1:1000

Проектируемые объекты инженерной инфраструктуры:

- Сети электроснабжения надземные
- Сети газоснабжения
- Сети водоснабжения
- Сети хозяйственно-бытовой канализации

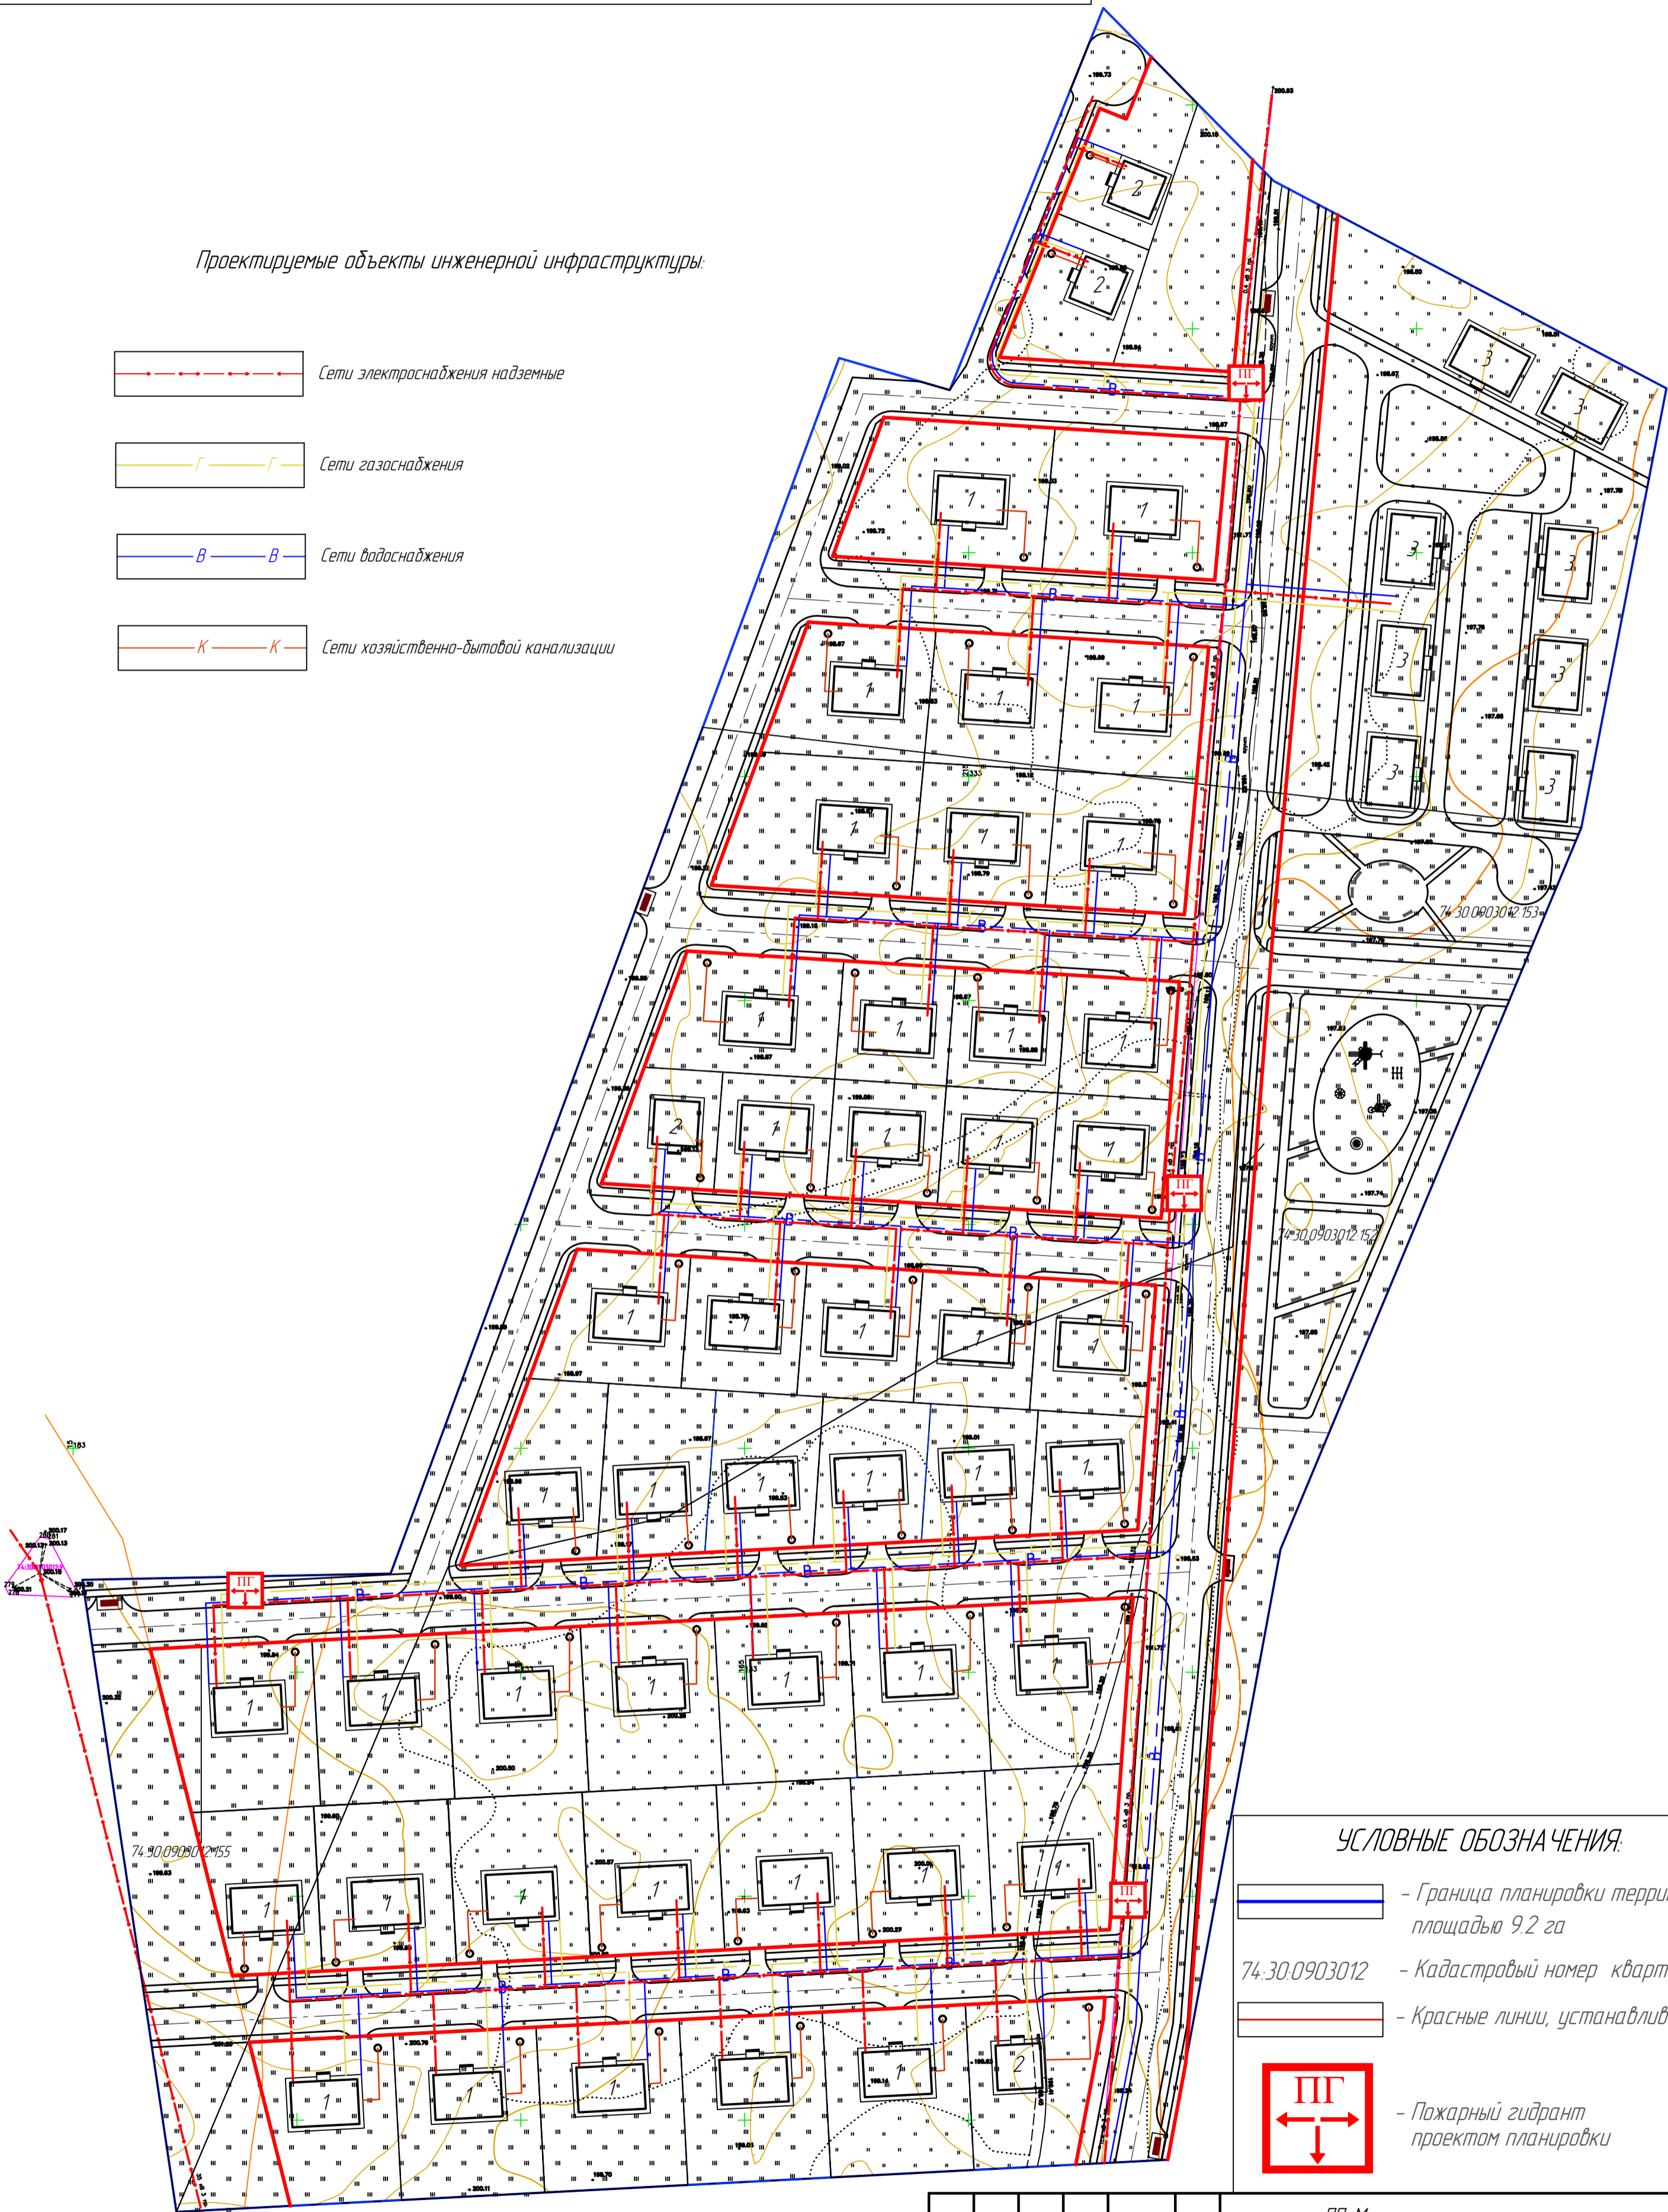

УСЛОВНЫЕ ОБОЗНАЧЕНИЯ:

- Граница планировки территории, площадью 9.2 га
- 74:30:0903012 - Кадастровый номер квартала
- Красные линии, устанавливаемые
- ПГ - Пожарный гидрант проектом планировки

Согласовано	
Взам. инв. №	
Подп. и дата	
Инв. № подл.	

-ППИМ					
“Проект планировки территории и проект межевания территории, расположенной северо-западнее берега озера Половинное г.Копейск”					
Изм.	Кол. уч.	Лист	№ док.	Подп.	Дата
Директор		Гушак М.В.			10.23
ГИП					10.23
Разработал					10.23
Н. Контроль					10.23
Проект планировки (Материалы по обоснованию)				Стадия	Лист
Схема инженерных сетей. Масштаб 1:1000				ПД	5
				ООО МЕЖЕВОЙ ЦЕНТР “ГЕОСЕРВИС”	